Rettelser			
Rev. eft. udførelsen			
Kontr.	31-01-94	JFH	
Tegn.	27-01-93	BIJ	
Konstr.	1993	SA	

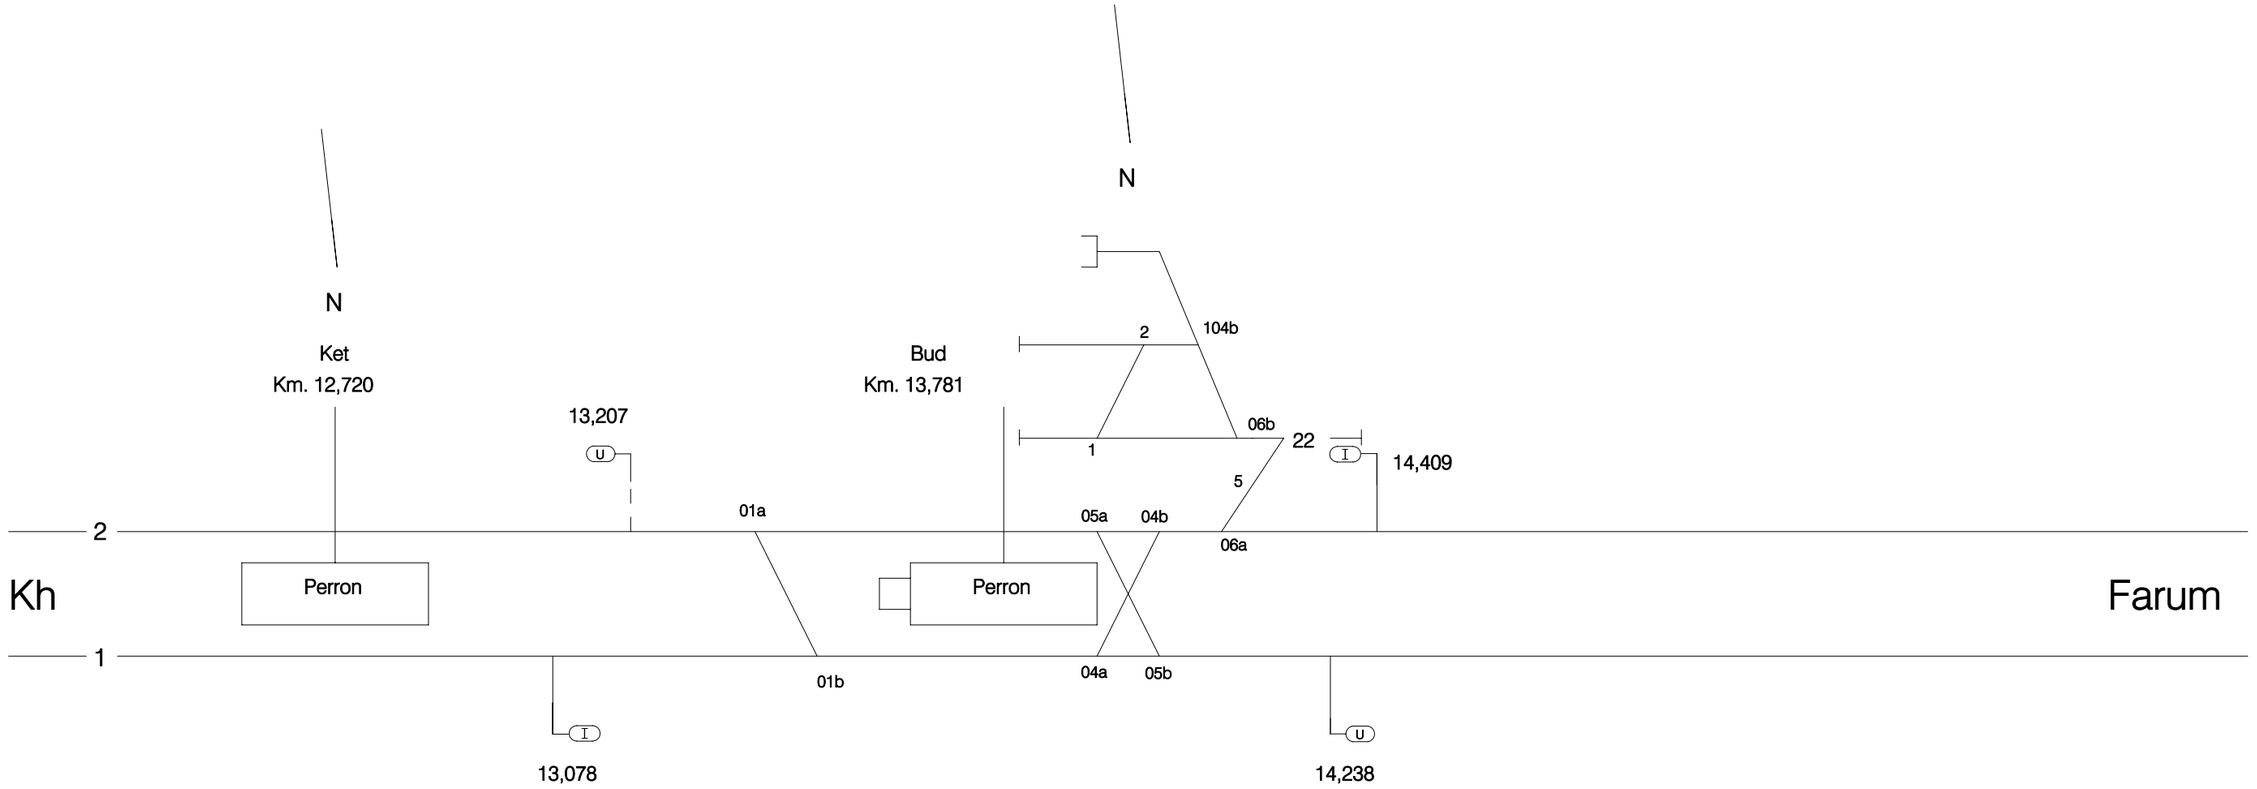

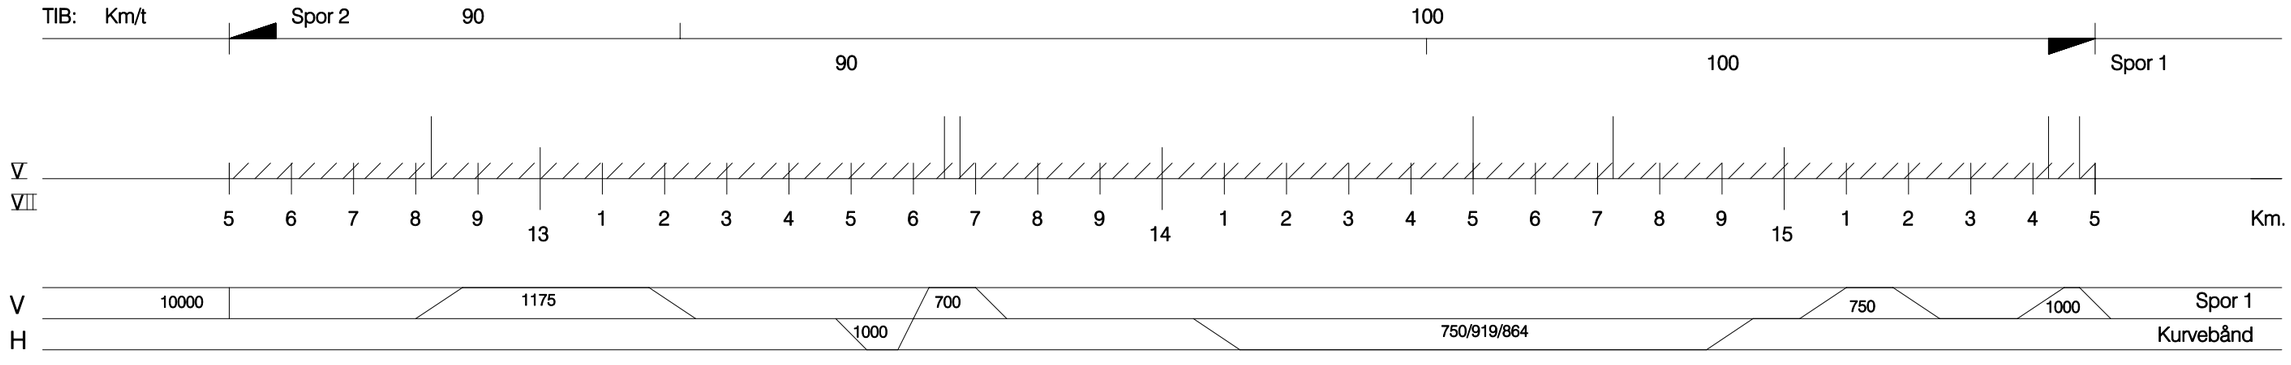

Kildebakke og Buddinge stationer	Tegn.nr 842005	Afløser: 14.08.89 HJ	Banestyrelsen Teknik	Dato: 31-04-1994	Sign: Jan M. Hansen	Tegn.nr 842005