

Skematisk sporplan


Esbjerg kommune  
Kjersing sidespor

Dato:  
27.08.97

Rettelser:

A	B	C	D	E	F
19.04 2001	22.01 2003				

G	H	I	J	K	L

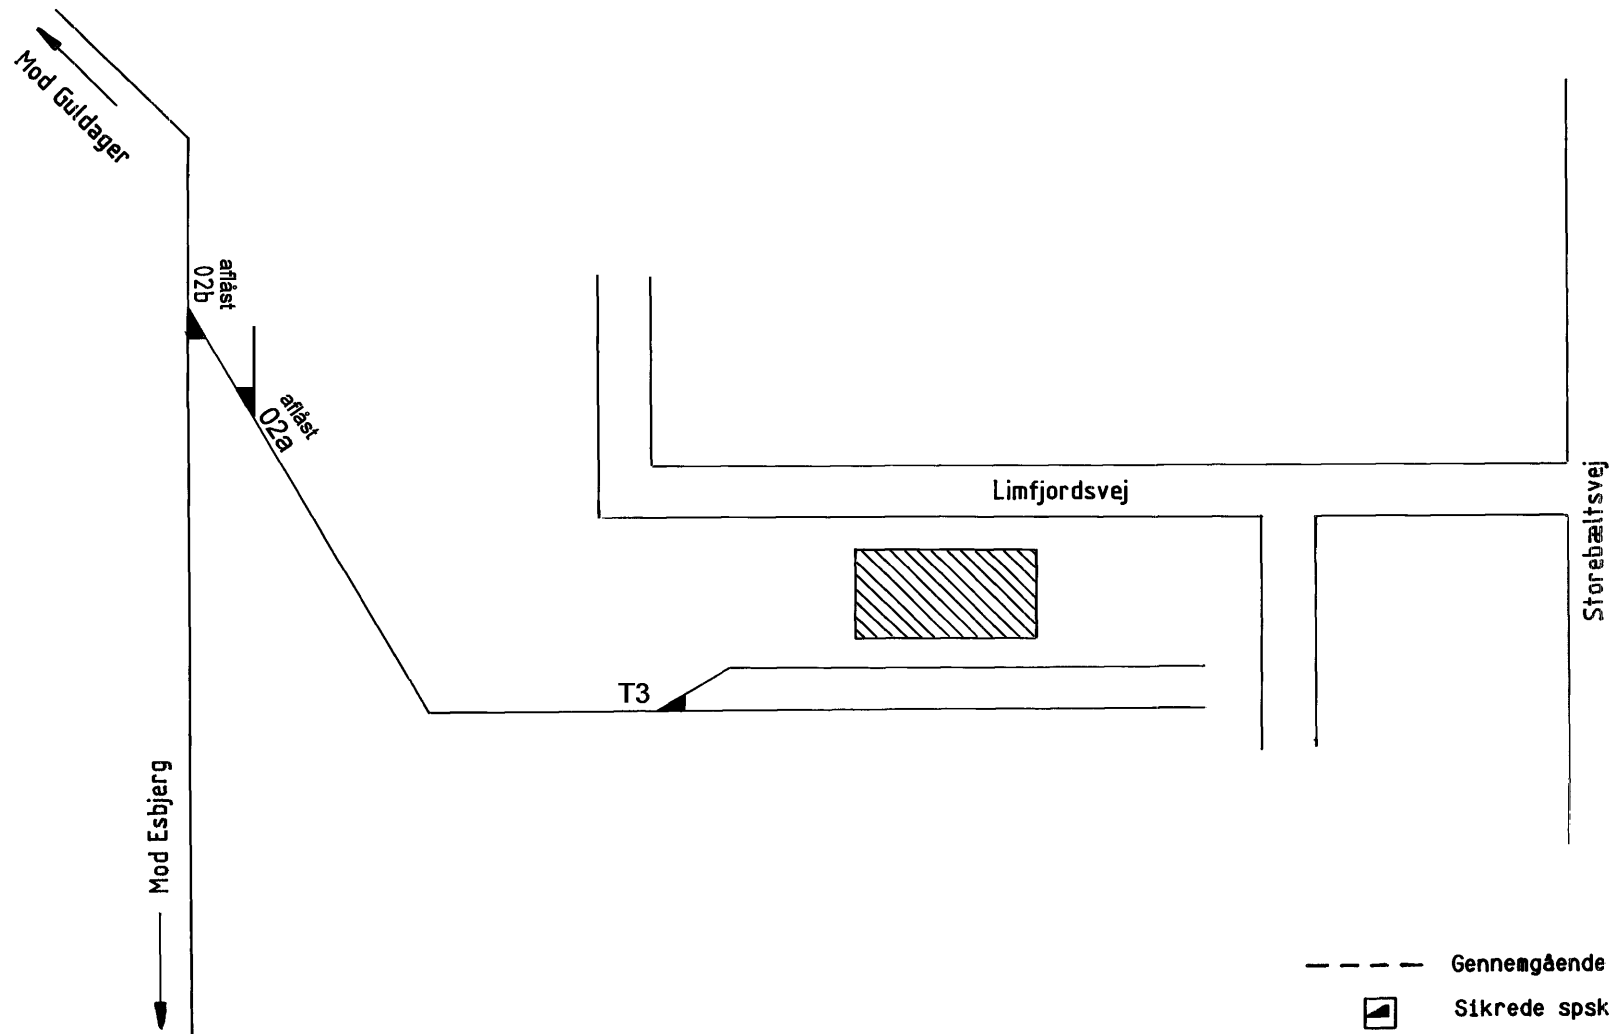

- Gennemgående togvejsspor
- ▣ Sikrede spsk. i gennemgående togvejsspor
- - - Øvrige togvejsspor og sidespor mellem sikrede sporskifter
- ⊙ Sikrede spsk. i øvrige togvejsspor og sidespor
- Andre spor
- ▲ Spk. i andre spor

Tegn.nr 295004