

Skematisk sporplan


Knarreborg

Dato :
20.07.94

Rettelser

A	B	C	D	E	F

G	H	I	J	K	L

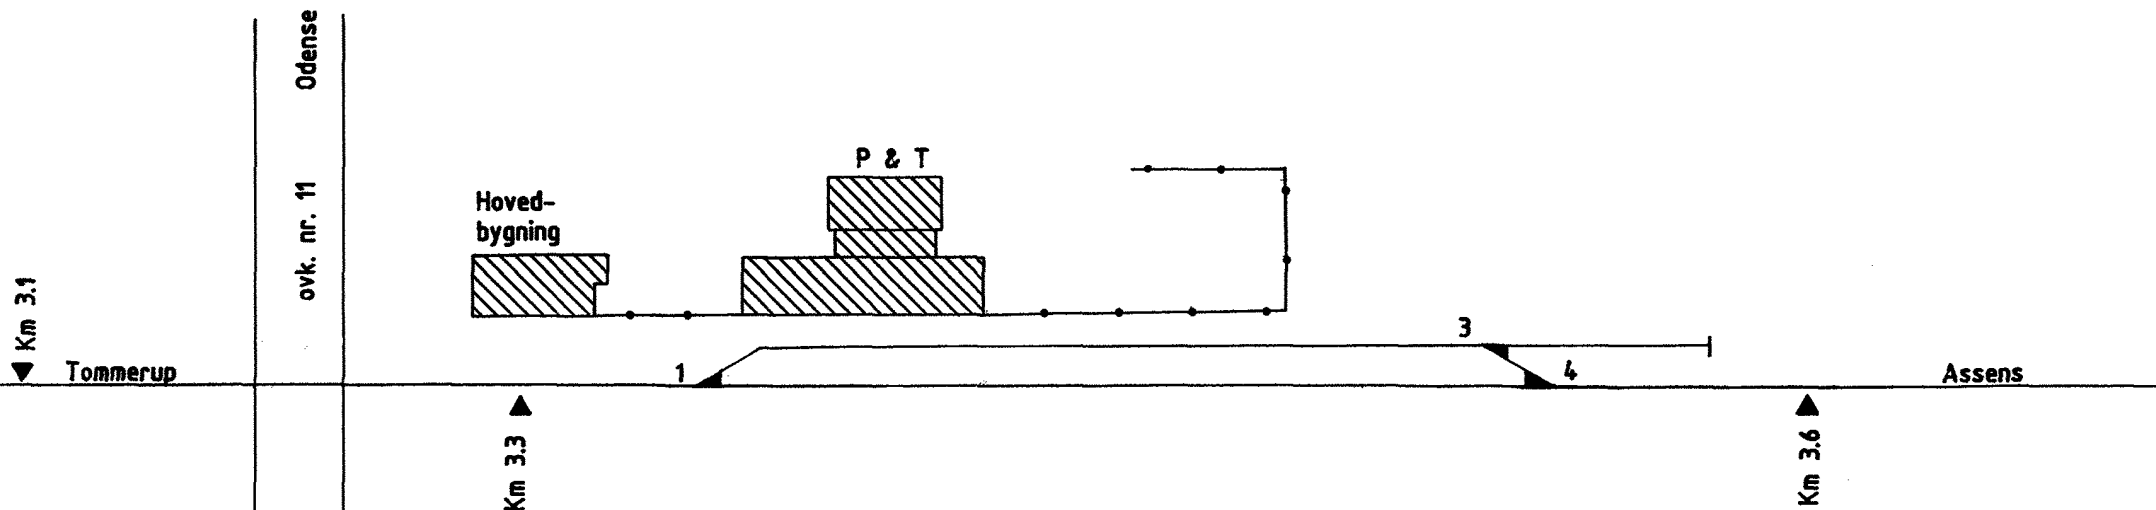

Tegn.nr 442001

- Gennemgående togvejspor
- Spøk.i gennemgående togvejspor
- .-.-.-.- Øvrige togvejspor og sidespor mellem sikrede sporskifter
- Spøk.i øvrige togvejspor og sidespor
- Andre spor
- ingen sign. Spøk.i andre spor