


n
m
l
k
i
h
g

Rettelser	
f	
e	
d	
c	
b	
a	
200795	JEM
BHH	

Konstr.	
1995	SA
Tegn.	
11-07-95	BHH
Kontr.	
Rev. eft. udførelsen	

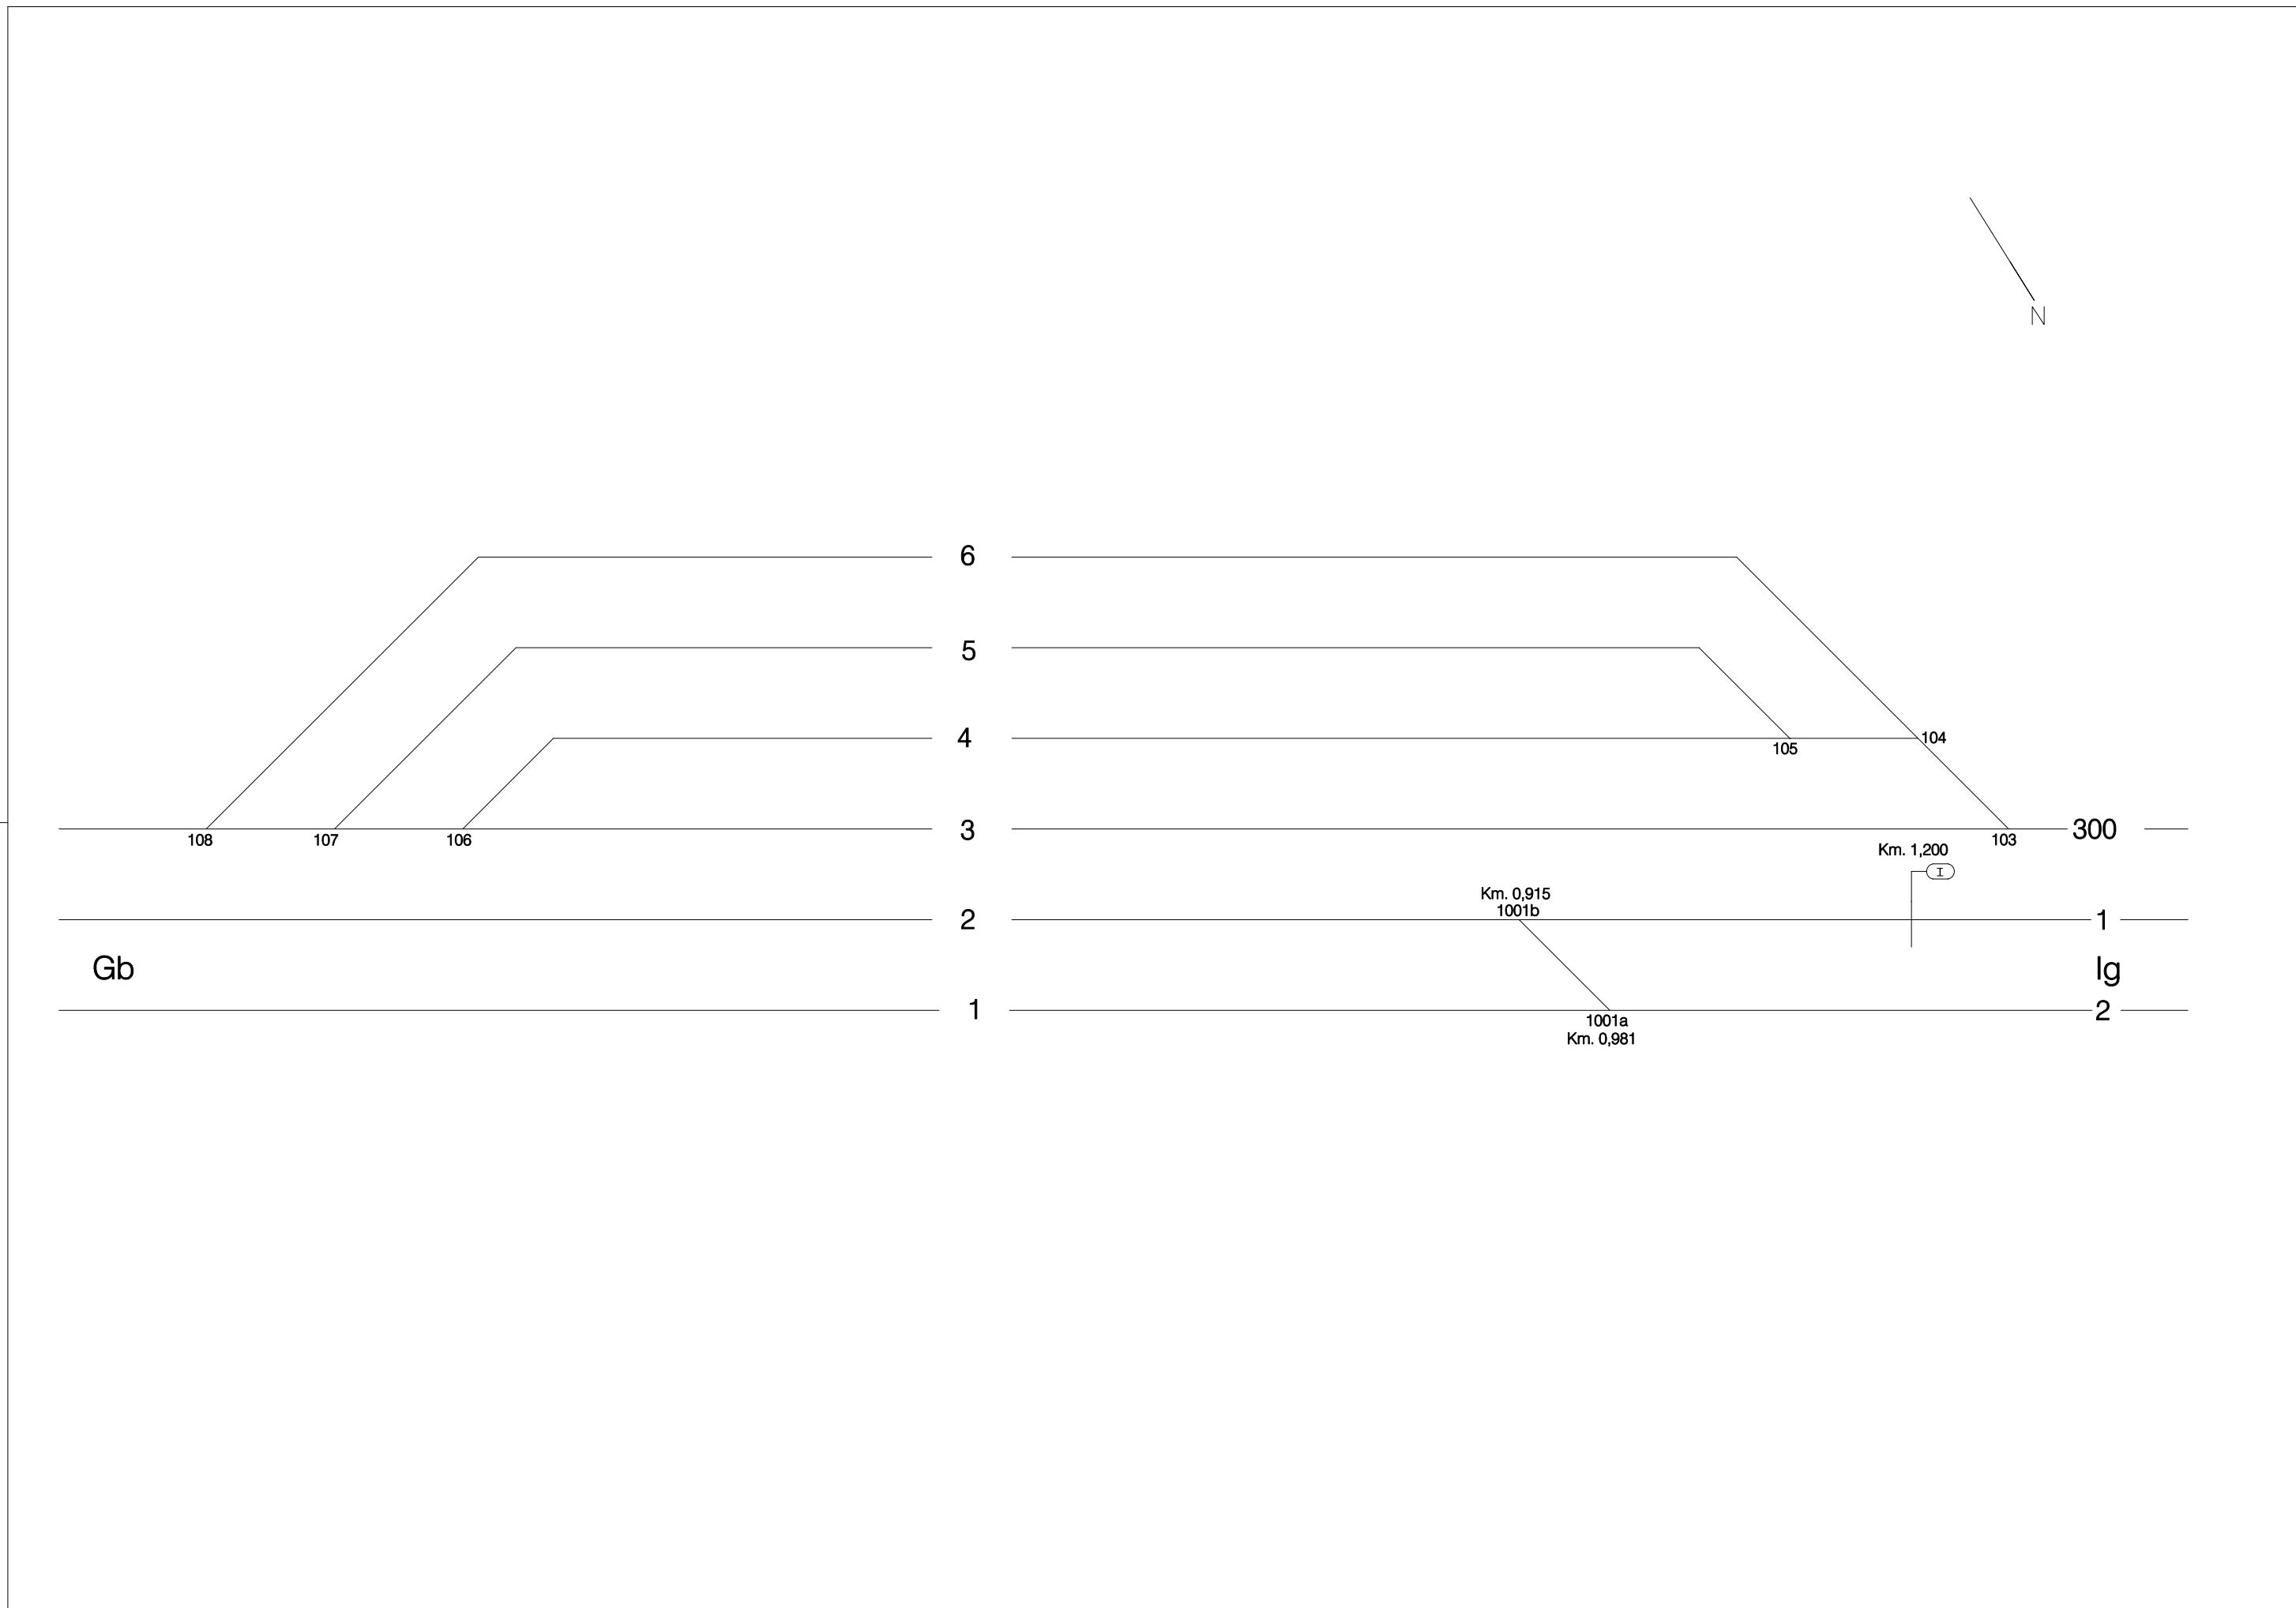

København G. Hørdumsgaderisten	Tegn.nr 710010	Afløser:	Banestyrelsen Teknik	Dato:	Sign:	Jan M. Hansen	Tegn.nr 710010
--------------------------------	----------------	----------	----------------------	-------	-------	---------------	----------------