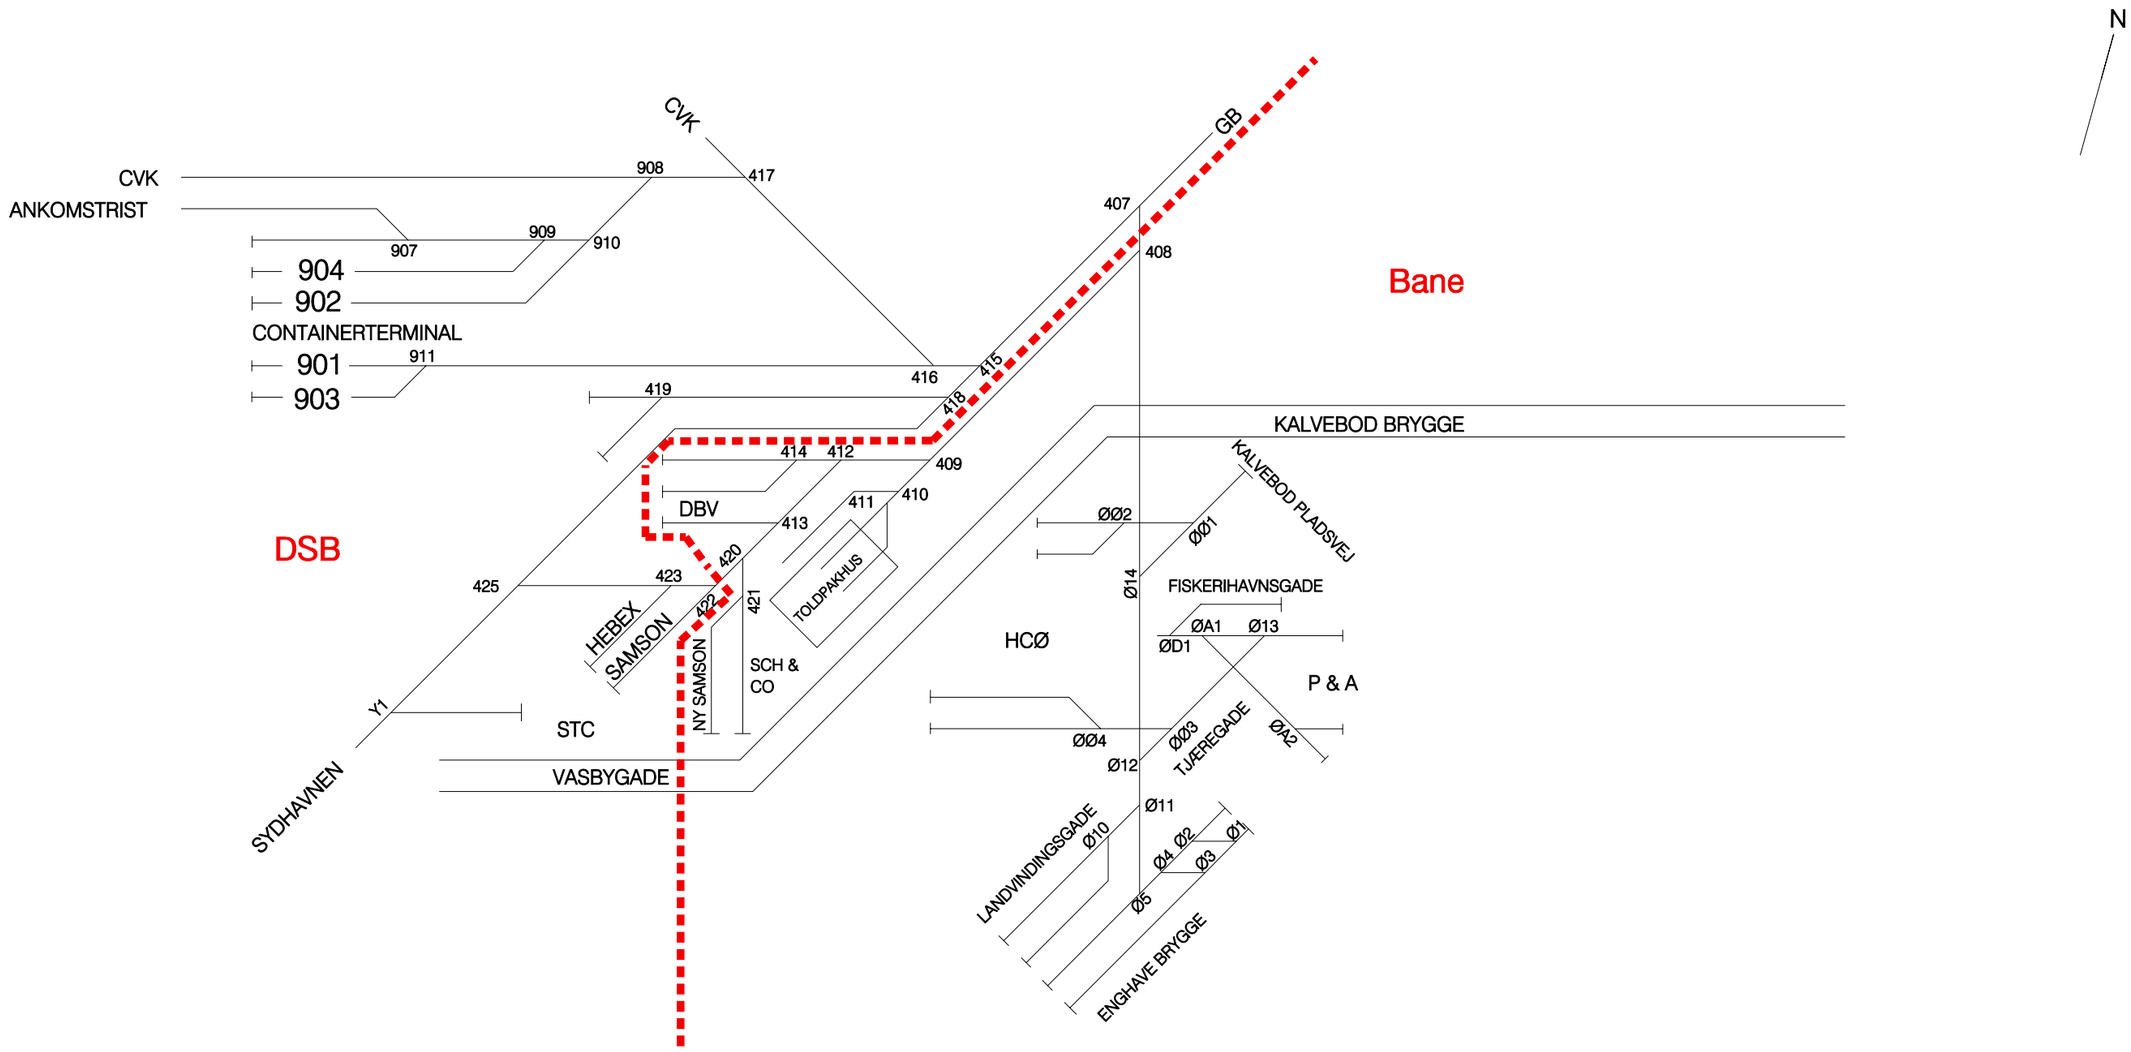

Bodelingsgrænse mellem
Banedanmark og DSB

Kbh. G. Kalvebod/Enghave Brygge og Vasbygadeomr.	Tegn.nr. 710007	Afløser:	Banestyrelsen Teknik	Dato:	Sign: Jan M. Hansen	Tegn.nr. 710007

Konstr.	1995	SA	
Tegn.	20-06-95	BrH	
Kontr.			
Rev. eft. udførelsen			
Retteiser			
a	09.03 2004	GSS	
b			
c			
d			
e			
f			
g			
h			
i			
k			
l			
m			
n			