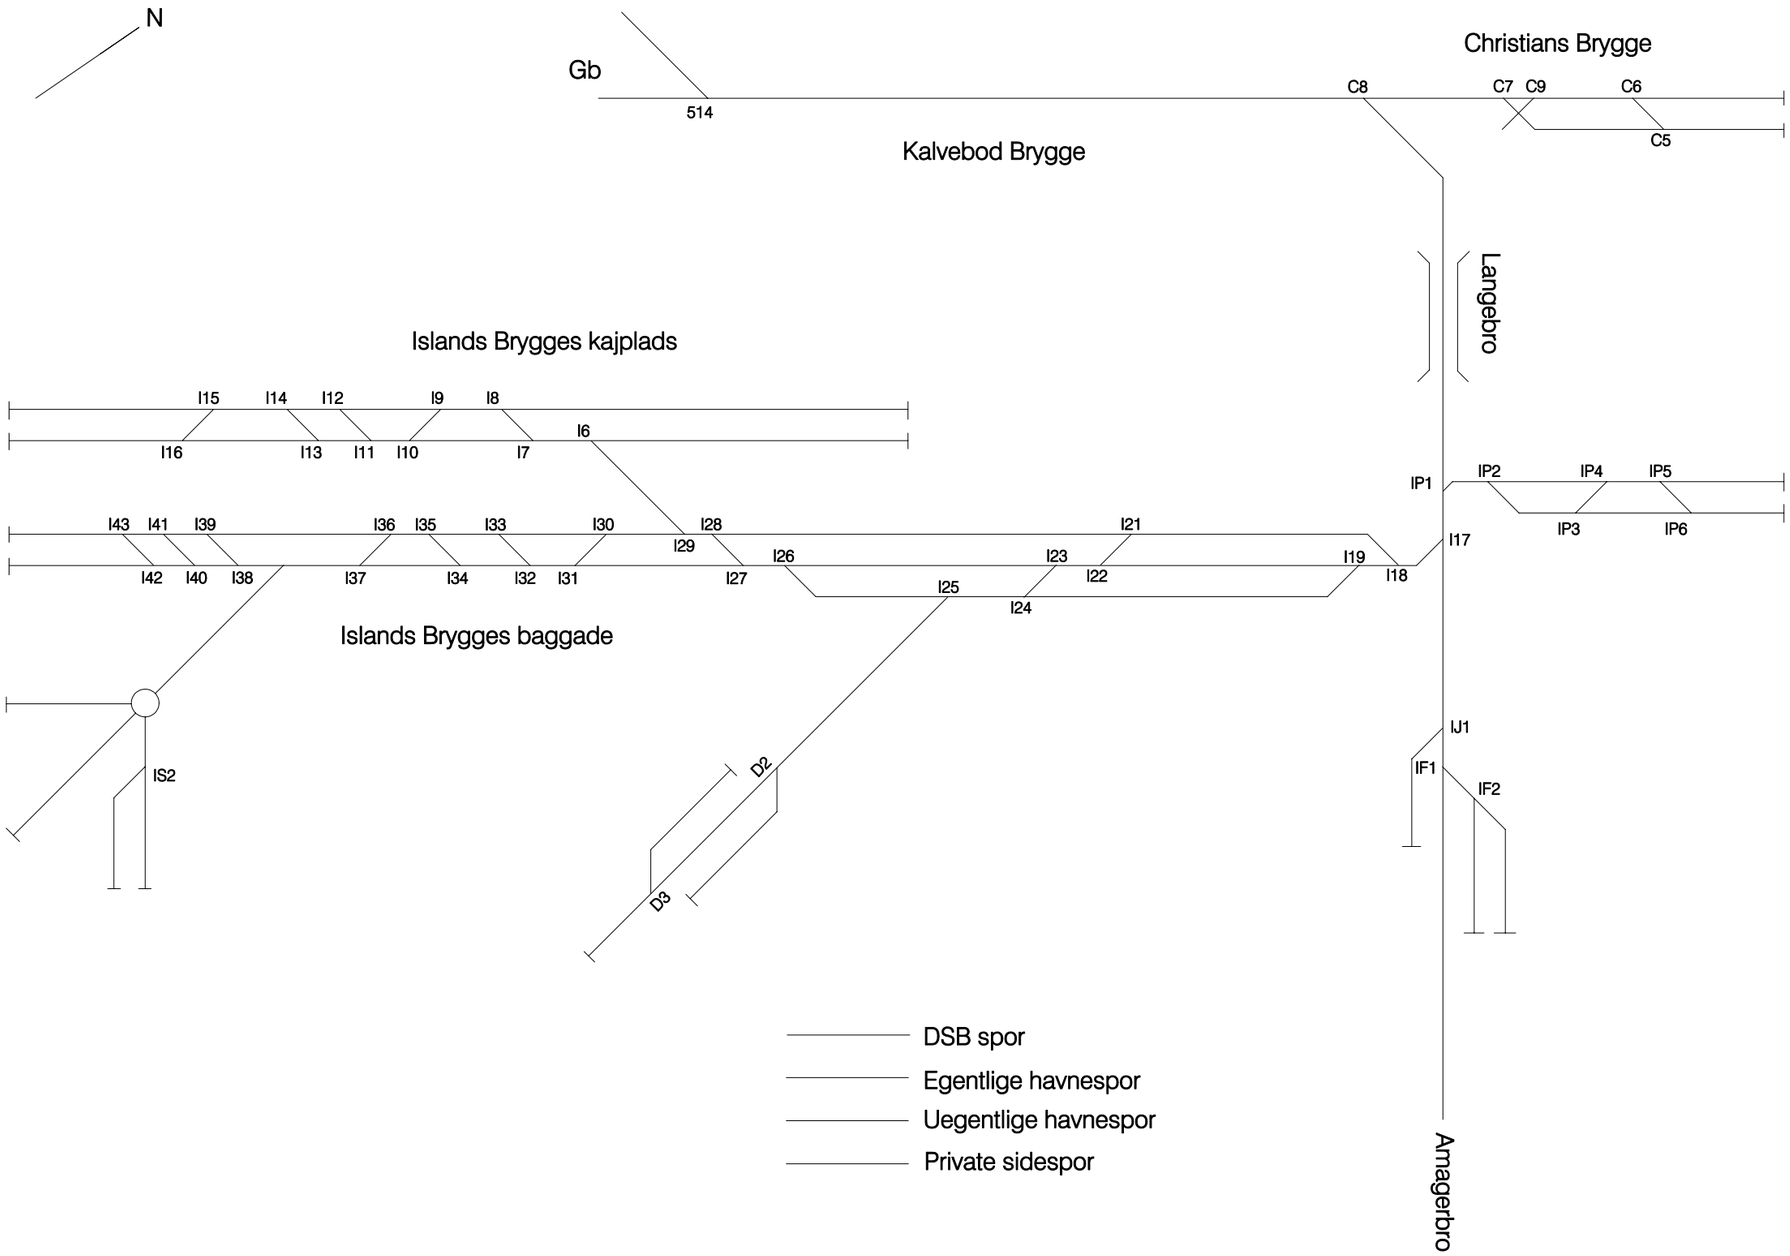

Konstr.	Tegn.	Kontr.	Rev. eft. udførelsen	Rettelser	a	b	c	d	e	f	g	h	i	k	l	m	n
1995	26-09-95																
SA	BrH																

kbh.G. Christians Brygge - Amager	Tegn.nr. 710009	Afløser:	Banestyrelsen Teknik	Dato:	Sign: Jan M. Hansen	Tegn.nr. 710009