
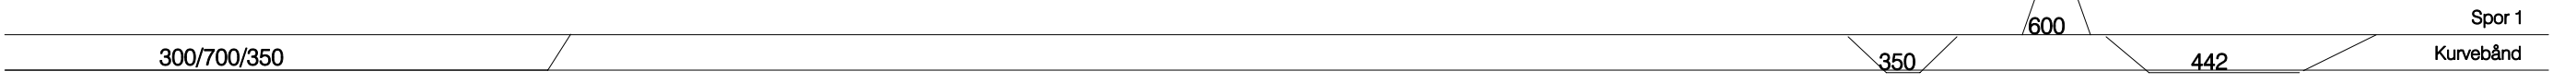
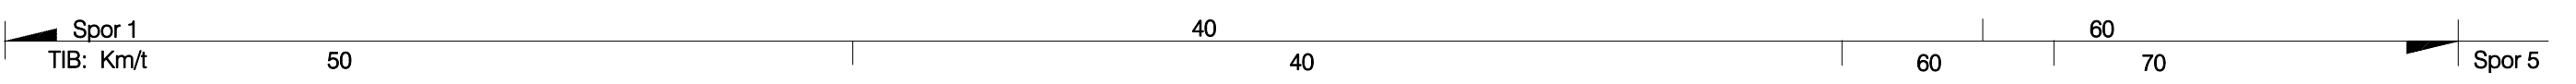


n			
m			
l			
k			
i			
h			
g			
Rettelser			
f			
e			
d			
c			
b			
a			
Rev. eft. udførelsen			
Kontr.			
Tegn.	26-04-95	BiH	
Konstr.	1995	SA	

N

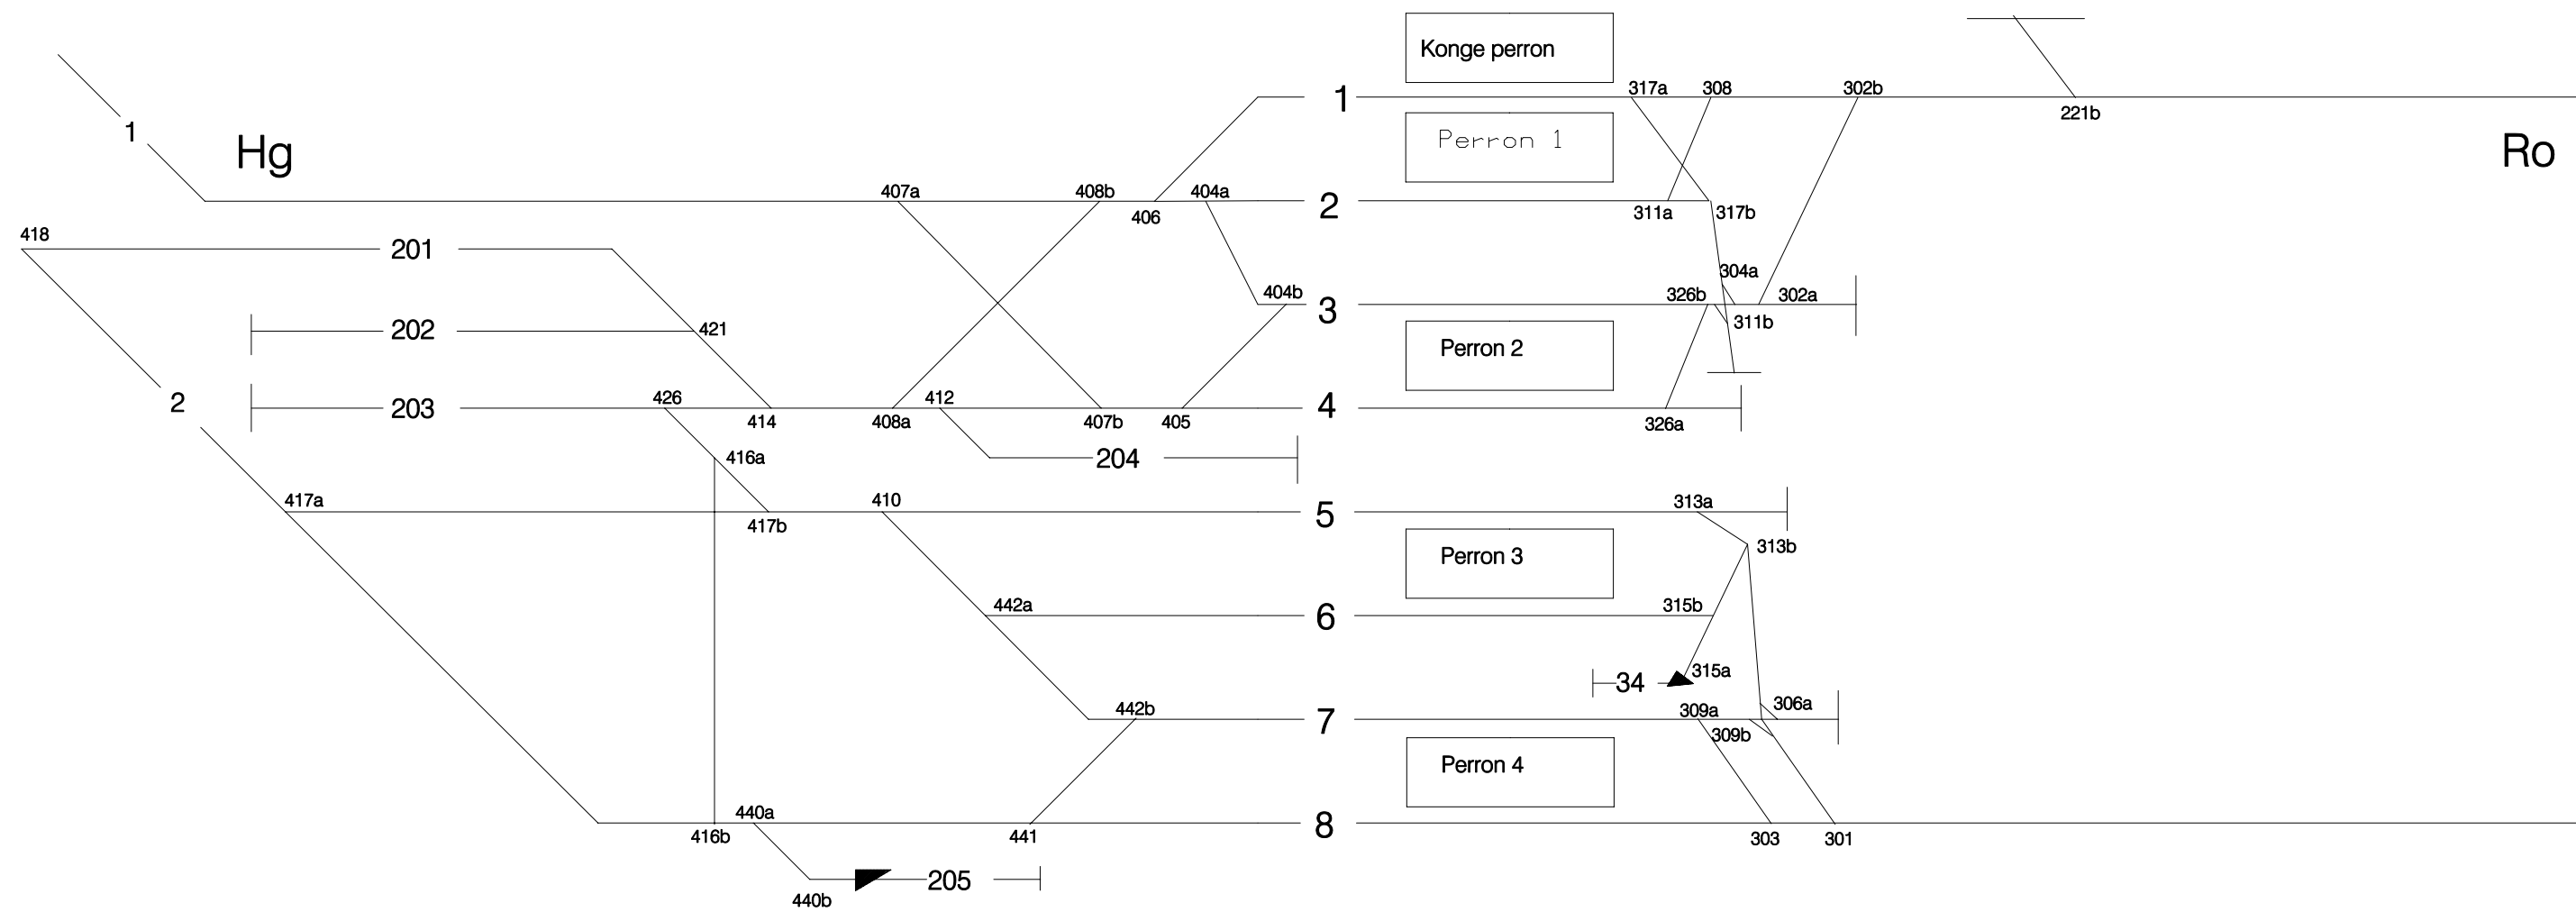

København H.	F-banen	Tegn.nr 110001	Afløser:	Banestyrelsen Teknik	Dato:	Sign: Jan M. Hansen	Tegn.nr 110001
--------------	---------	----------------	----------	----------------------	-------	---------------------	----------------