


L
K
J
I
H
G

F
E
D
C
B
A

Dato: 20.06.2002

Skematisk sporplan  
København  
Plan 2

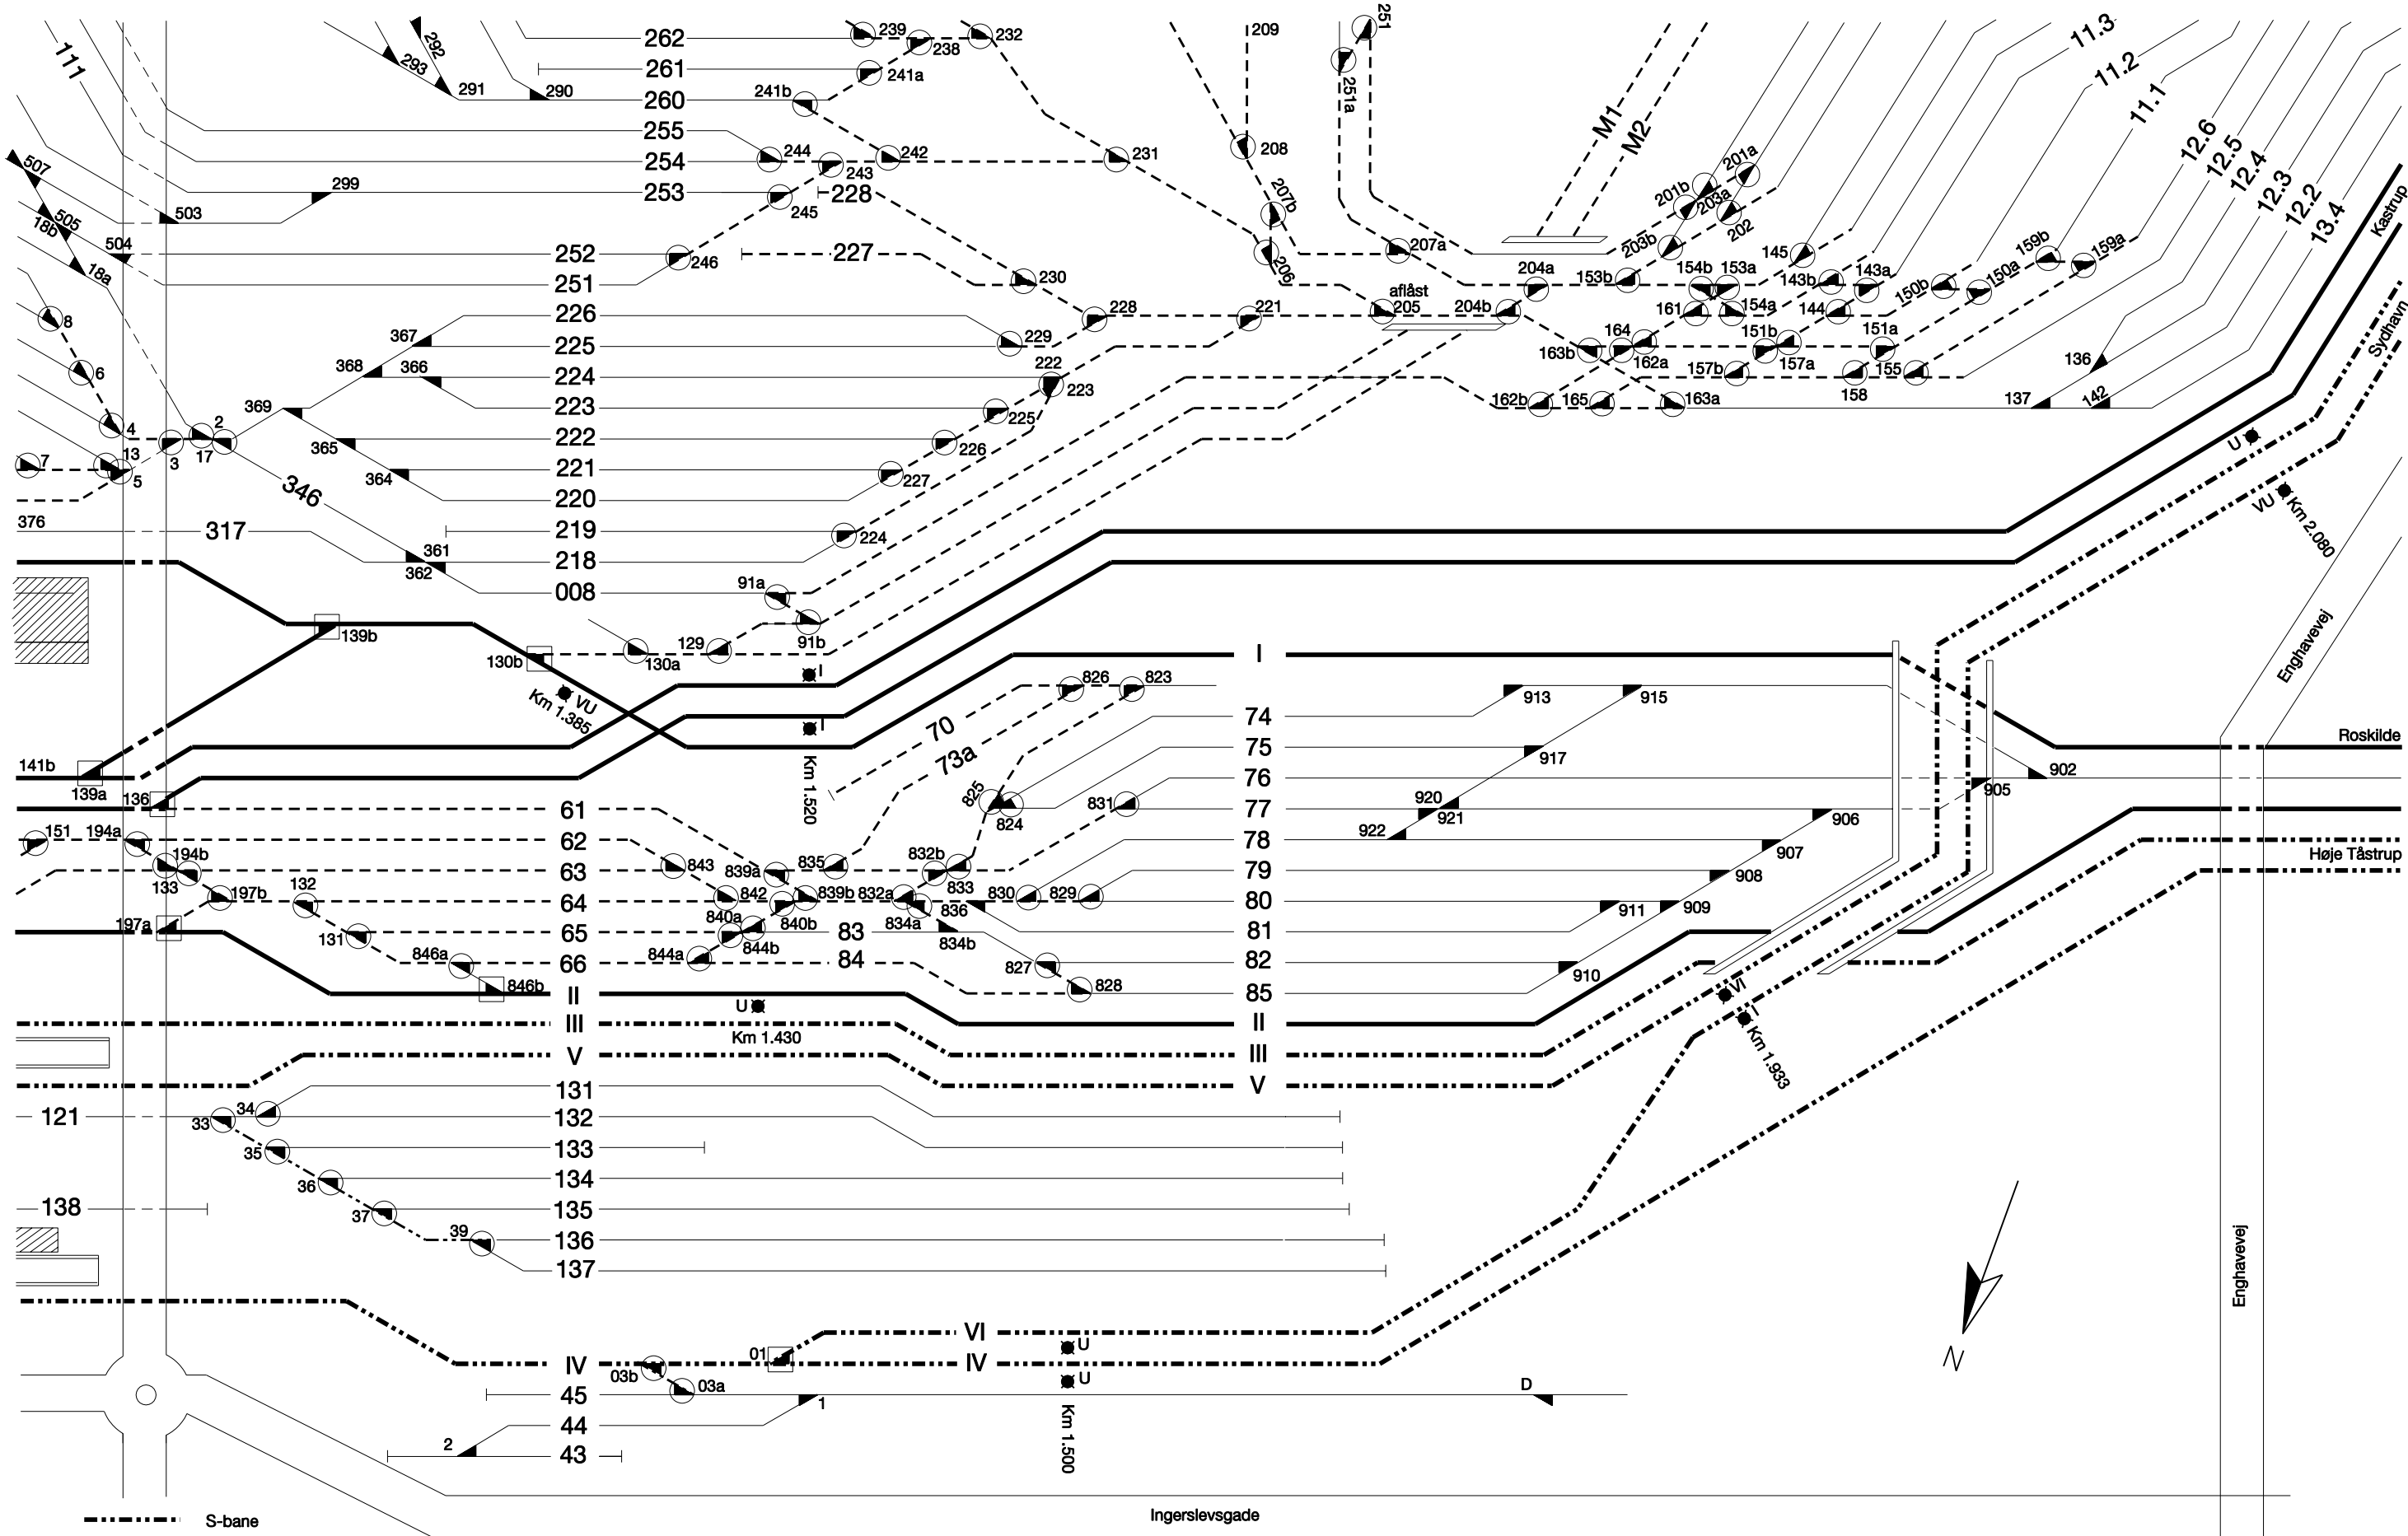

- S-bane
- Bodelingsgrænse mellem Banestyrelsen og DSB
- Gennemgående togvejsspor  
    ▲ Spsk. i gennemgående togvejsspor
- Øvrige togvejsspor og sidespor  
    ● Spsk. i øvrige togvejsspor og sidespor
- Andre spor  
    ▲ Ingen signatur: spsk. i andre spor

