


- S-bane
- Gennemgående togvejsspor
Spk. i gennemgående togvejsspor
- Øvrige togvejsspor og sidespor
mellem sikrede sporskifter
Spk. i øvrige togvejsspor og sidespor
- Andre spor
Ingen signatur: spsk. i andre spor
- - - - - Bodelingsgrænse mellem
Banestyrelsen og DSB

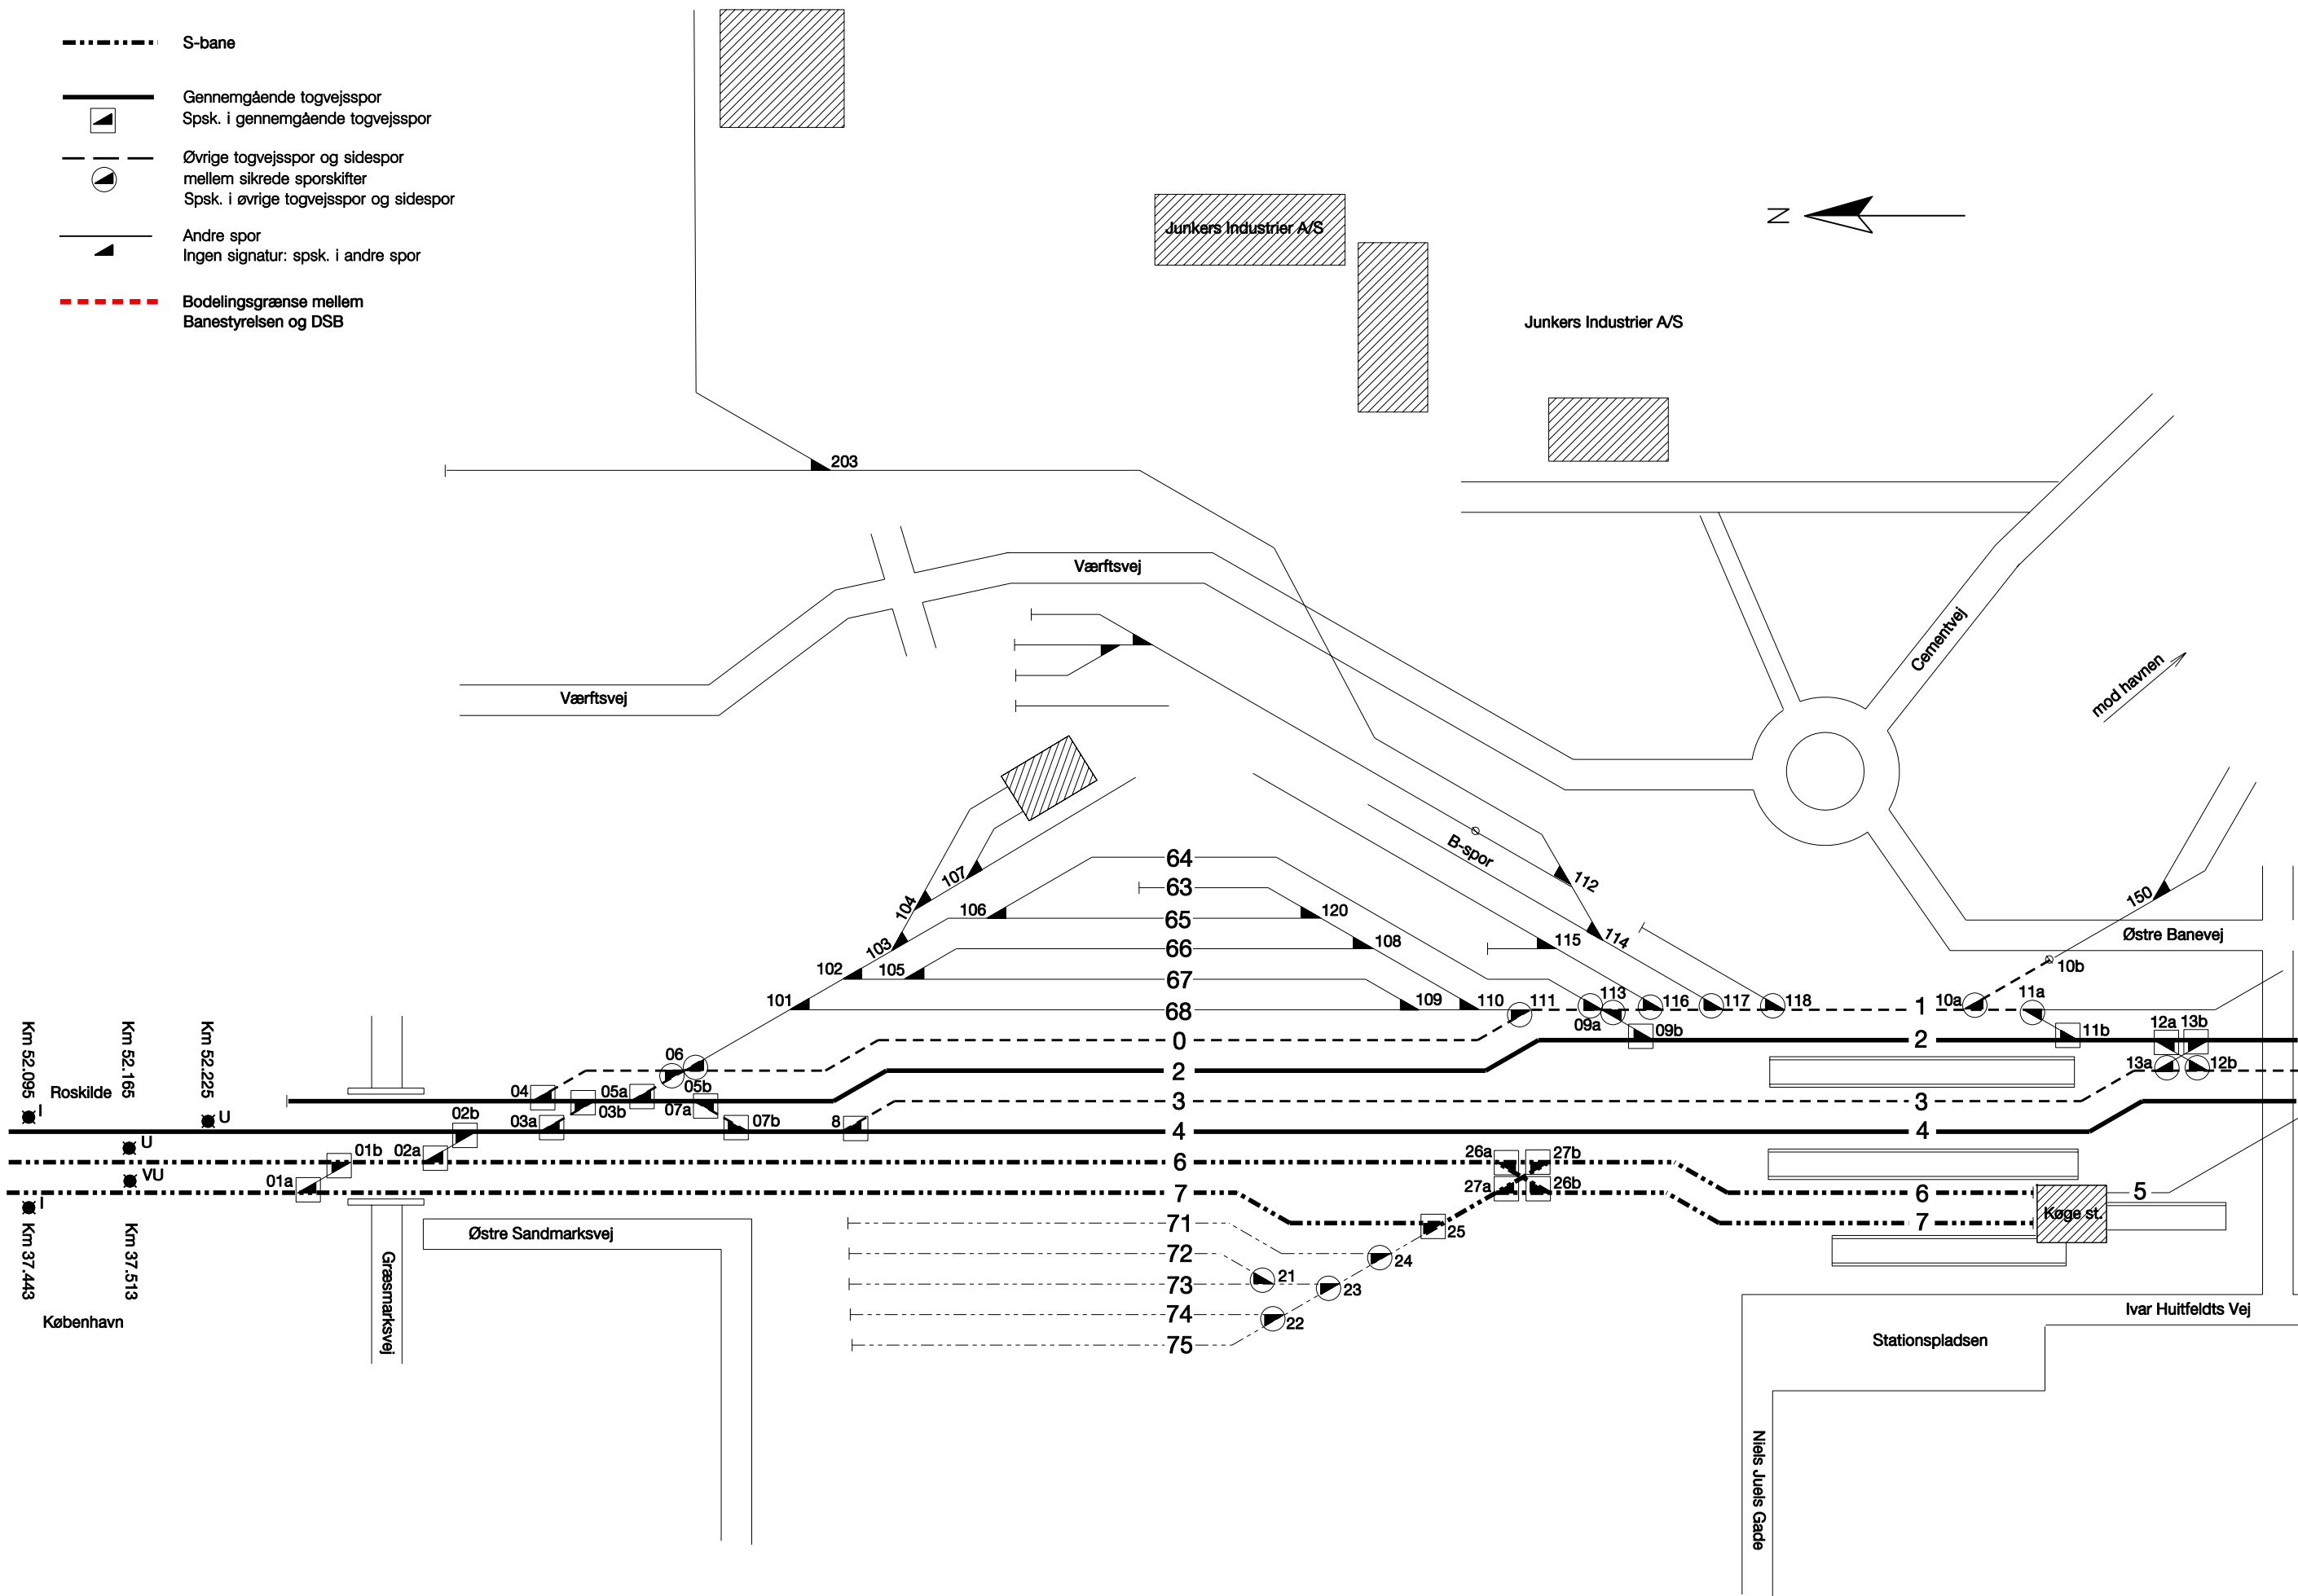

L
K
J
I
H
G

F
E
D
C
B
A

Dato: 01.10.02

Skematisk sporplan
Køge station
Plan 1