

Skematisk sporplan

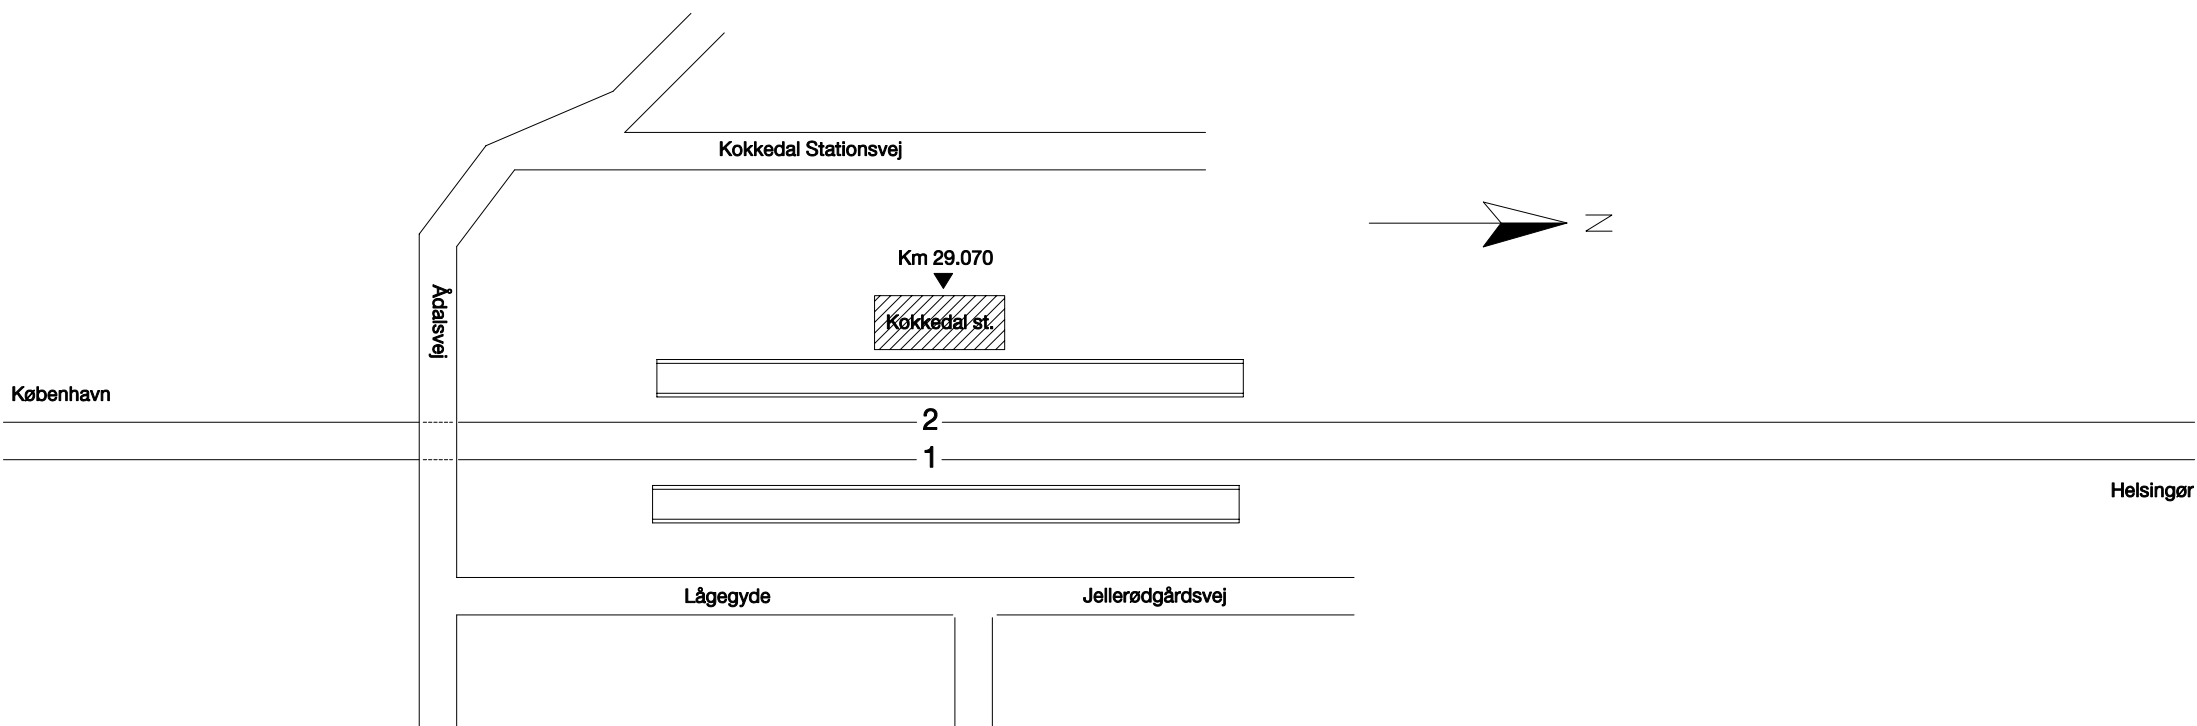
Kokkedal trinbræt

Dato:
07.08.01




Rettelser:

A	B	C	D	E	F
---	---	---	---	---	---

G	H	I	J	K	L
---	---	---	---	---	---



Tegn.nr 100010

-  Gennemgående togvejsspor
Sp-sk. i gennemgående togvejsspor
-  Øvrige togvejsspor og sidespor
mellem sikrede sporskifter
Sp-sk. i øvrige togvejsspor og sidespor
-  Andre spor
Ingen signatur: sp-sk. i andre spor