


G	H	I	J	K	L
---	---	---	---	---	---

A	B	C	D	E	F
12.08 1996	19.04 1999	13.09 2000	05.07 2004		

Dato:
27.01.95

Skematisk sporplan
Kolding station
Plan 2 af 2

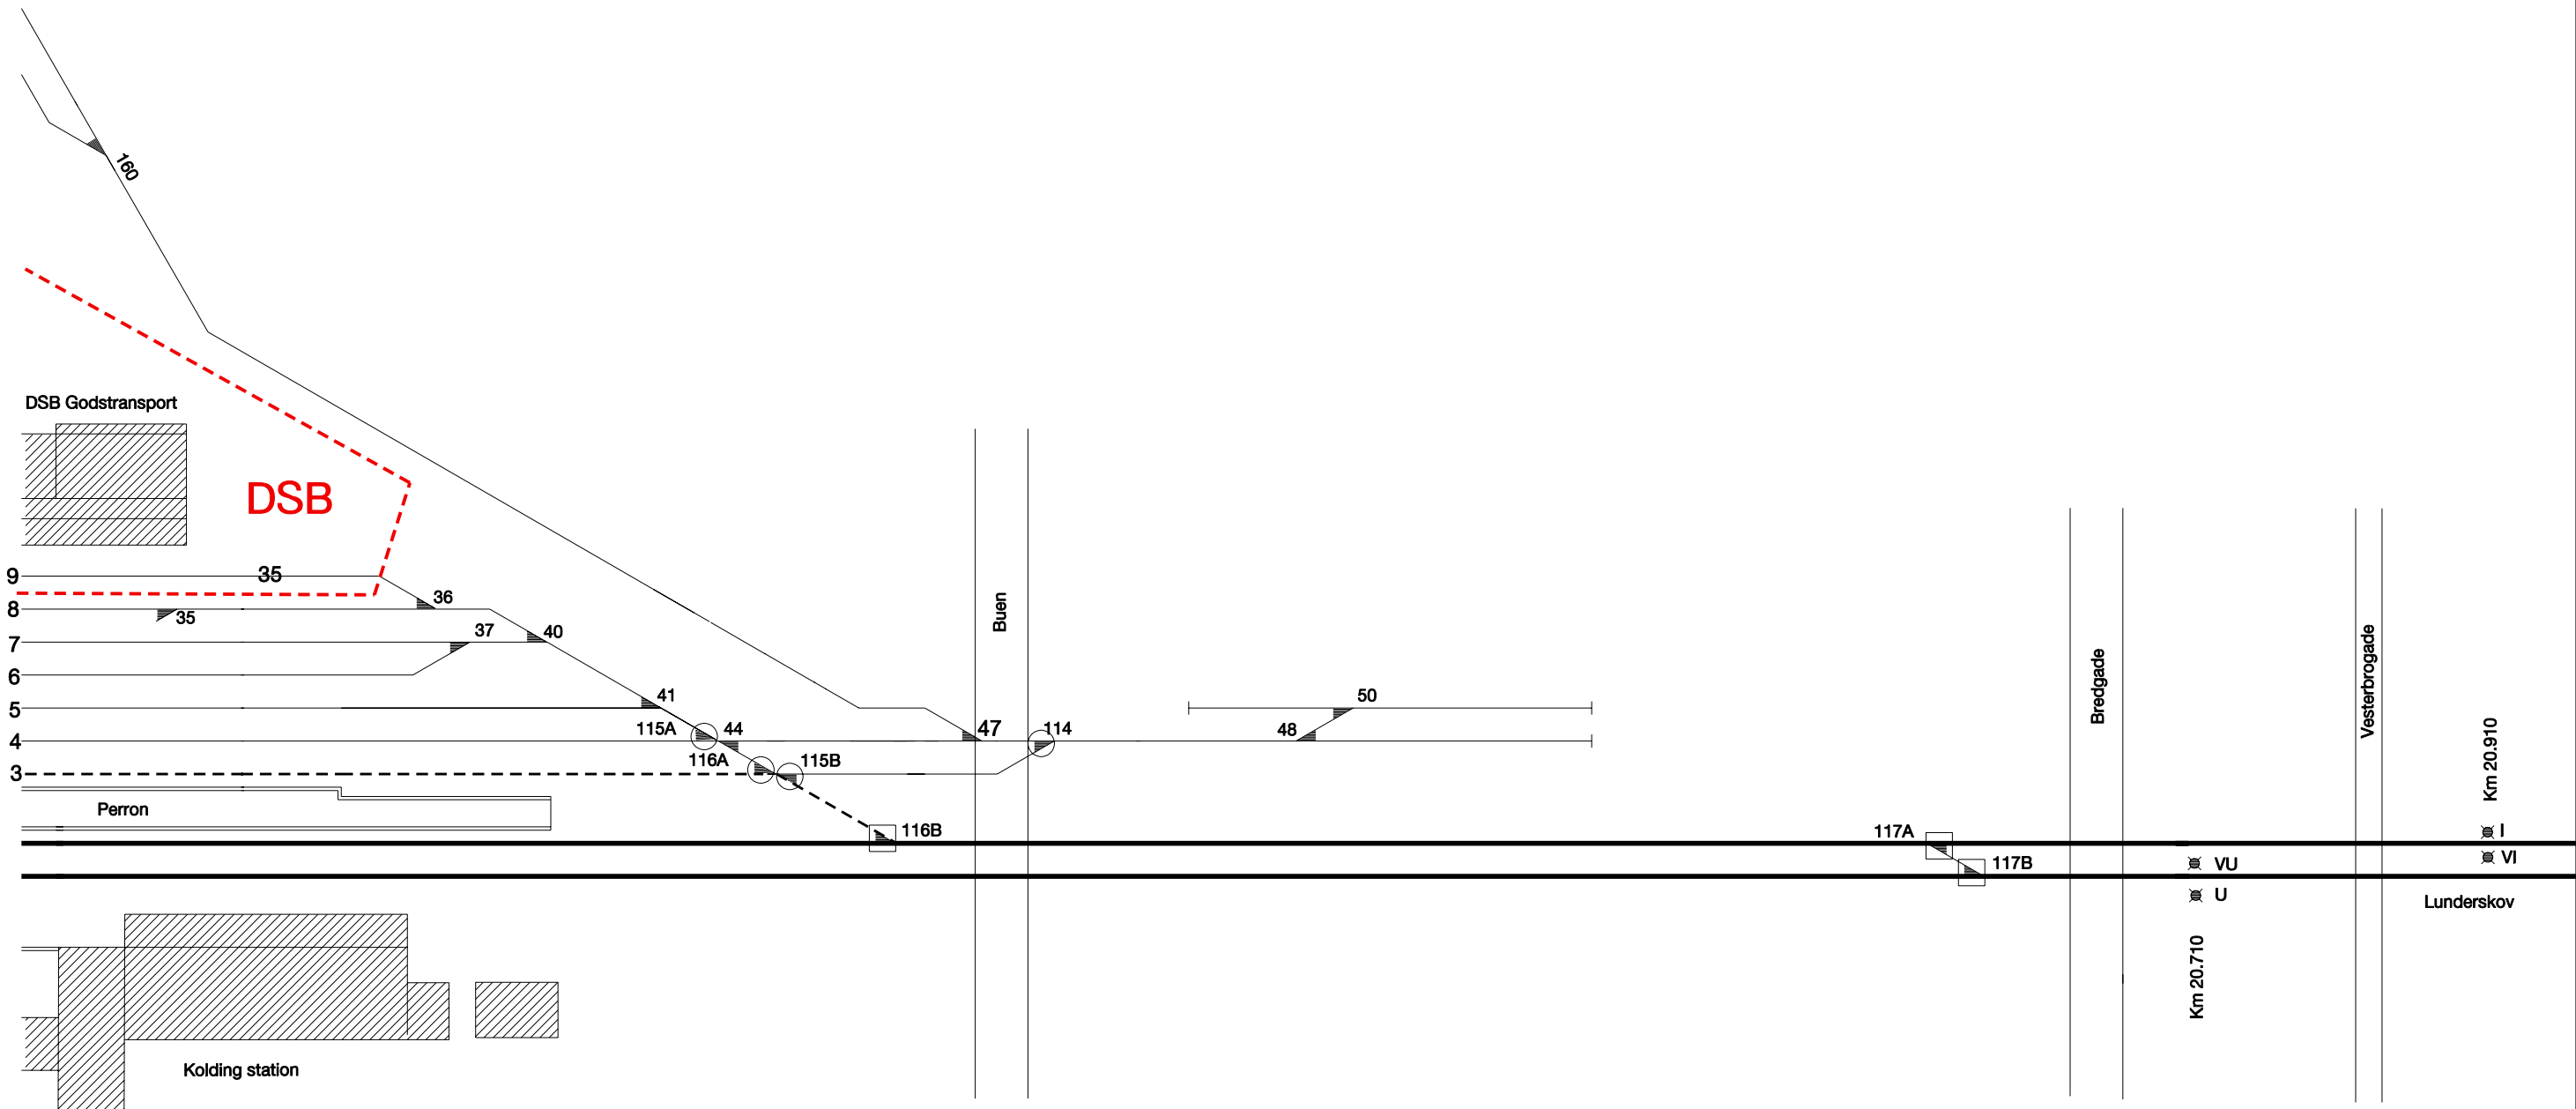

Tegn.nr 262004

- Bodelingsgrænse mellem DSB og Banestyrelsen
- Gennemgående togvejsspor
- Spsk. i gennemgående togvejsspor
- - - - - Øvrige togvejsspor og sidespor mellem sikrede sporskifter
- Spsk. i øvrige togvejsspor og sidespor
- — — — — Andre spor
- Ingen signatur: spsk. i andre spor