


Skematisk sporplan  
Korinth station

Rettelser:

A	B	C	D	E	F
20.03.92					

G	H	I	J	K	L

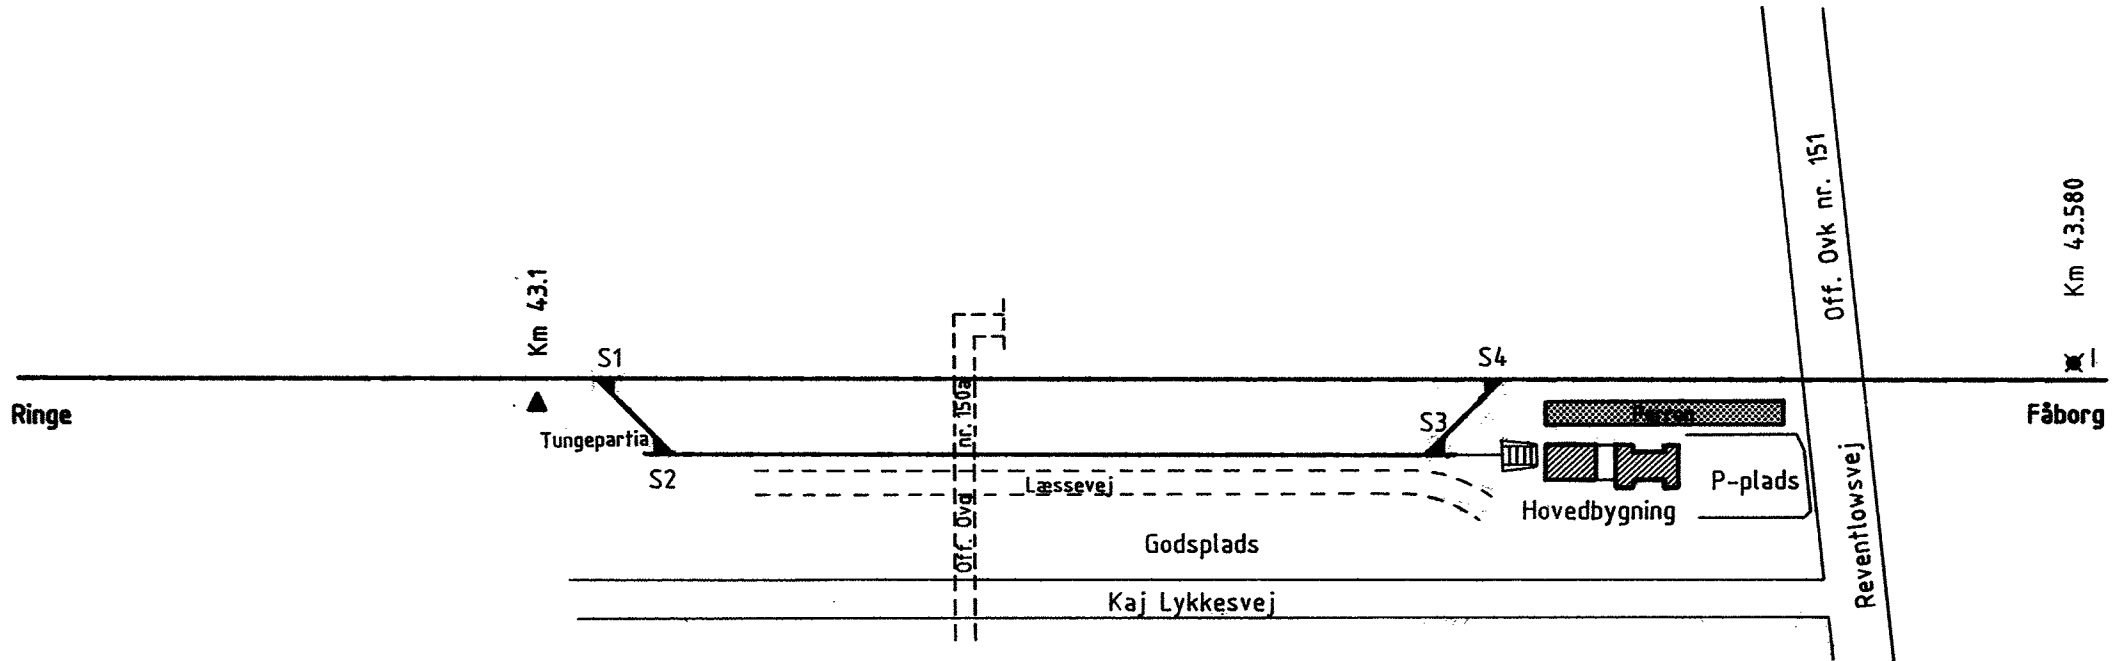

- Gennemgående togveje
- Spøk. i gennemgående togveje
- Øvrige togveje og sidespor mellem sikrede sporakfter
- Spøk. i øvrige togveje og sidespor
- Andre spor
- ingen sign. Spøk. i andre spor

Tegn.nr 434003