

Skematisk sporplan


Kværndrup

DATO:
17.01.92

Rettelser:

A	B	C	D	E	F
23.09.1993	20.03.2001				

G	H	I	J	K	L

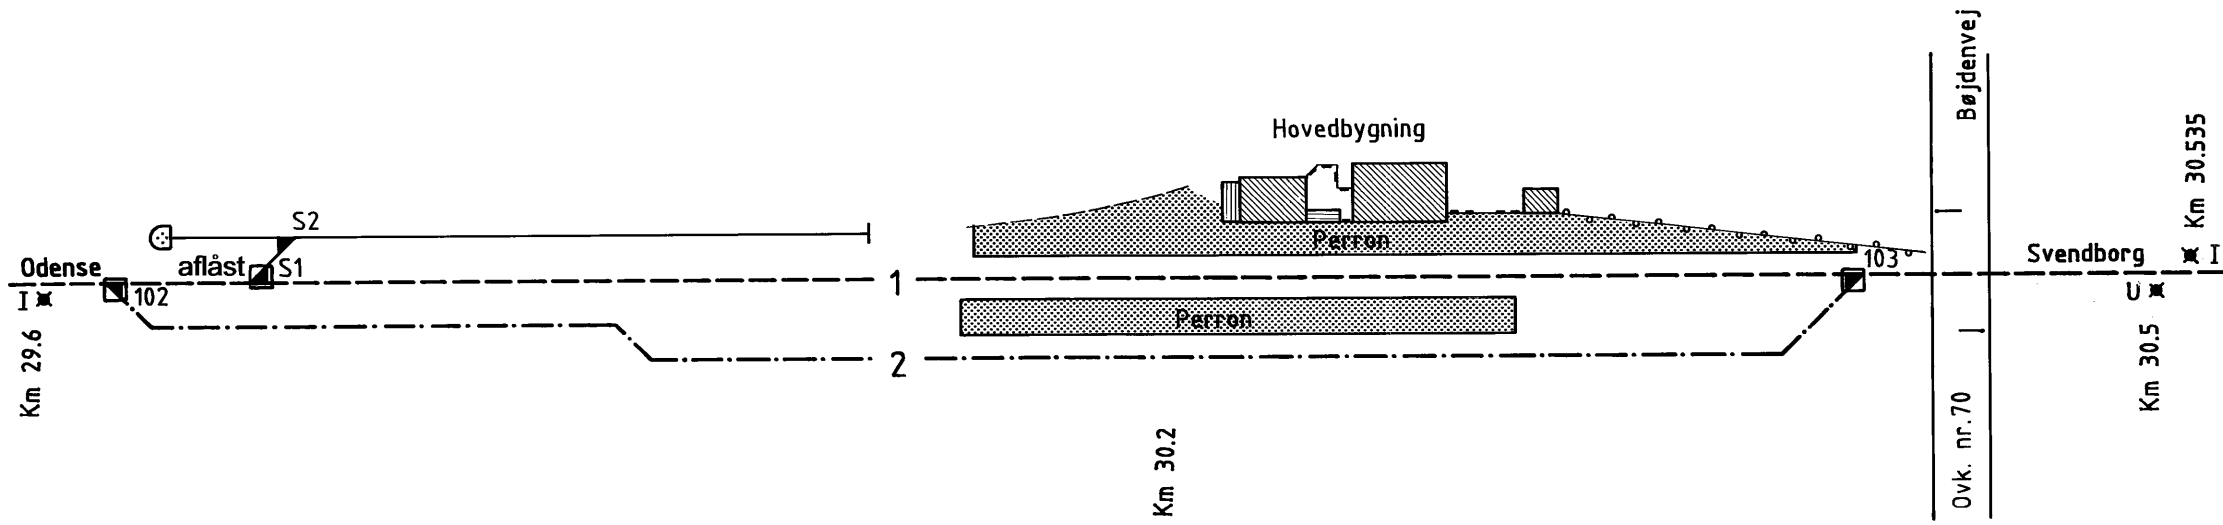

- Gennemgående togvejsspor
- Spøk.i gennemgående togvejsspor
- .-.-.-.- Øvrige togvejsspor og sidespor mellem sikrede sporskifter
- Spøk.i øvrige togvejsspor og sidespor
- Andre spor
- ingen sign. Spøk.i andre spor

Tegn.nr 212008