

Skematisk sporplan


Langå station

Dato:
23.12.2003

Rettelser:

A	B	C	D	E	F
25.10 2004	19.09 2005				

G	H	I	J	K	L

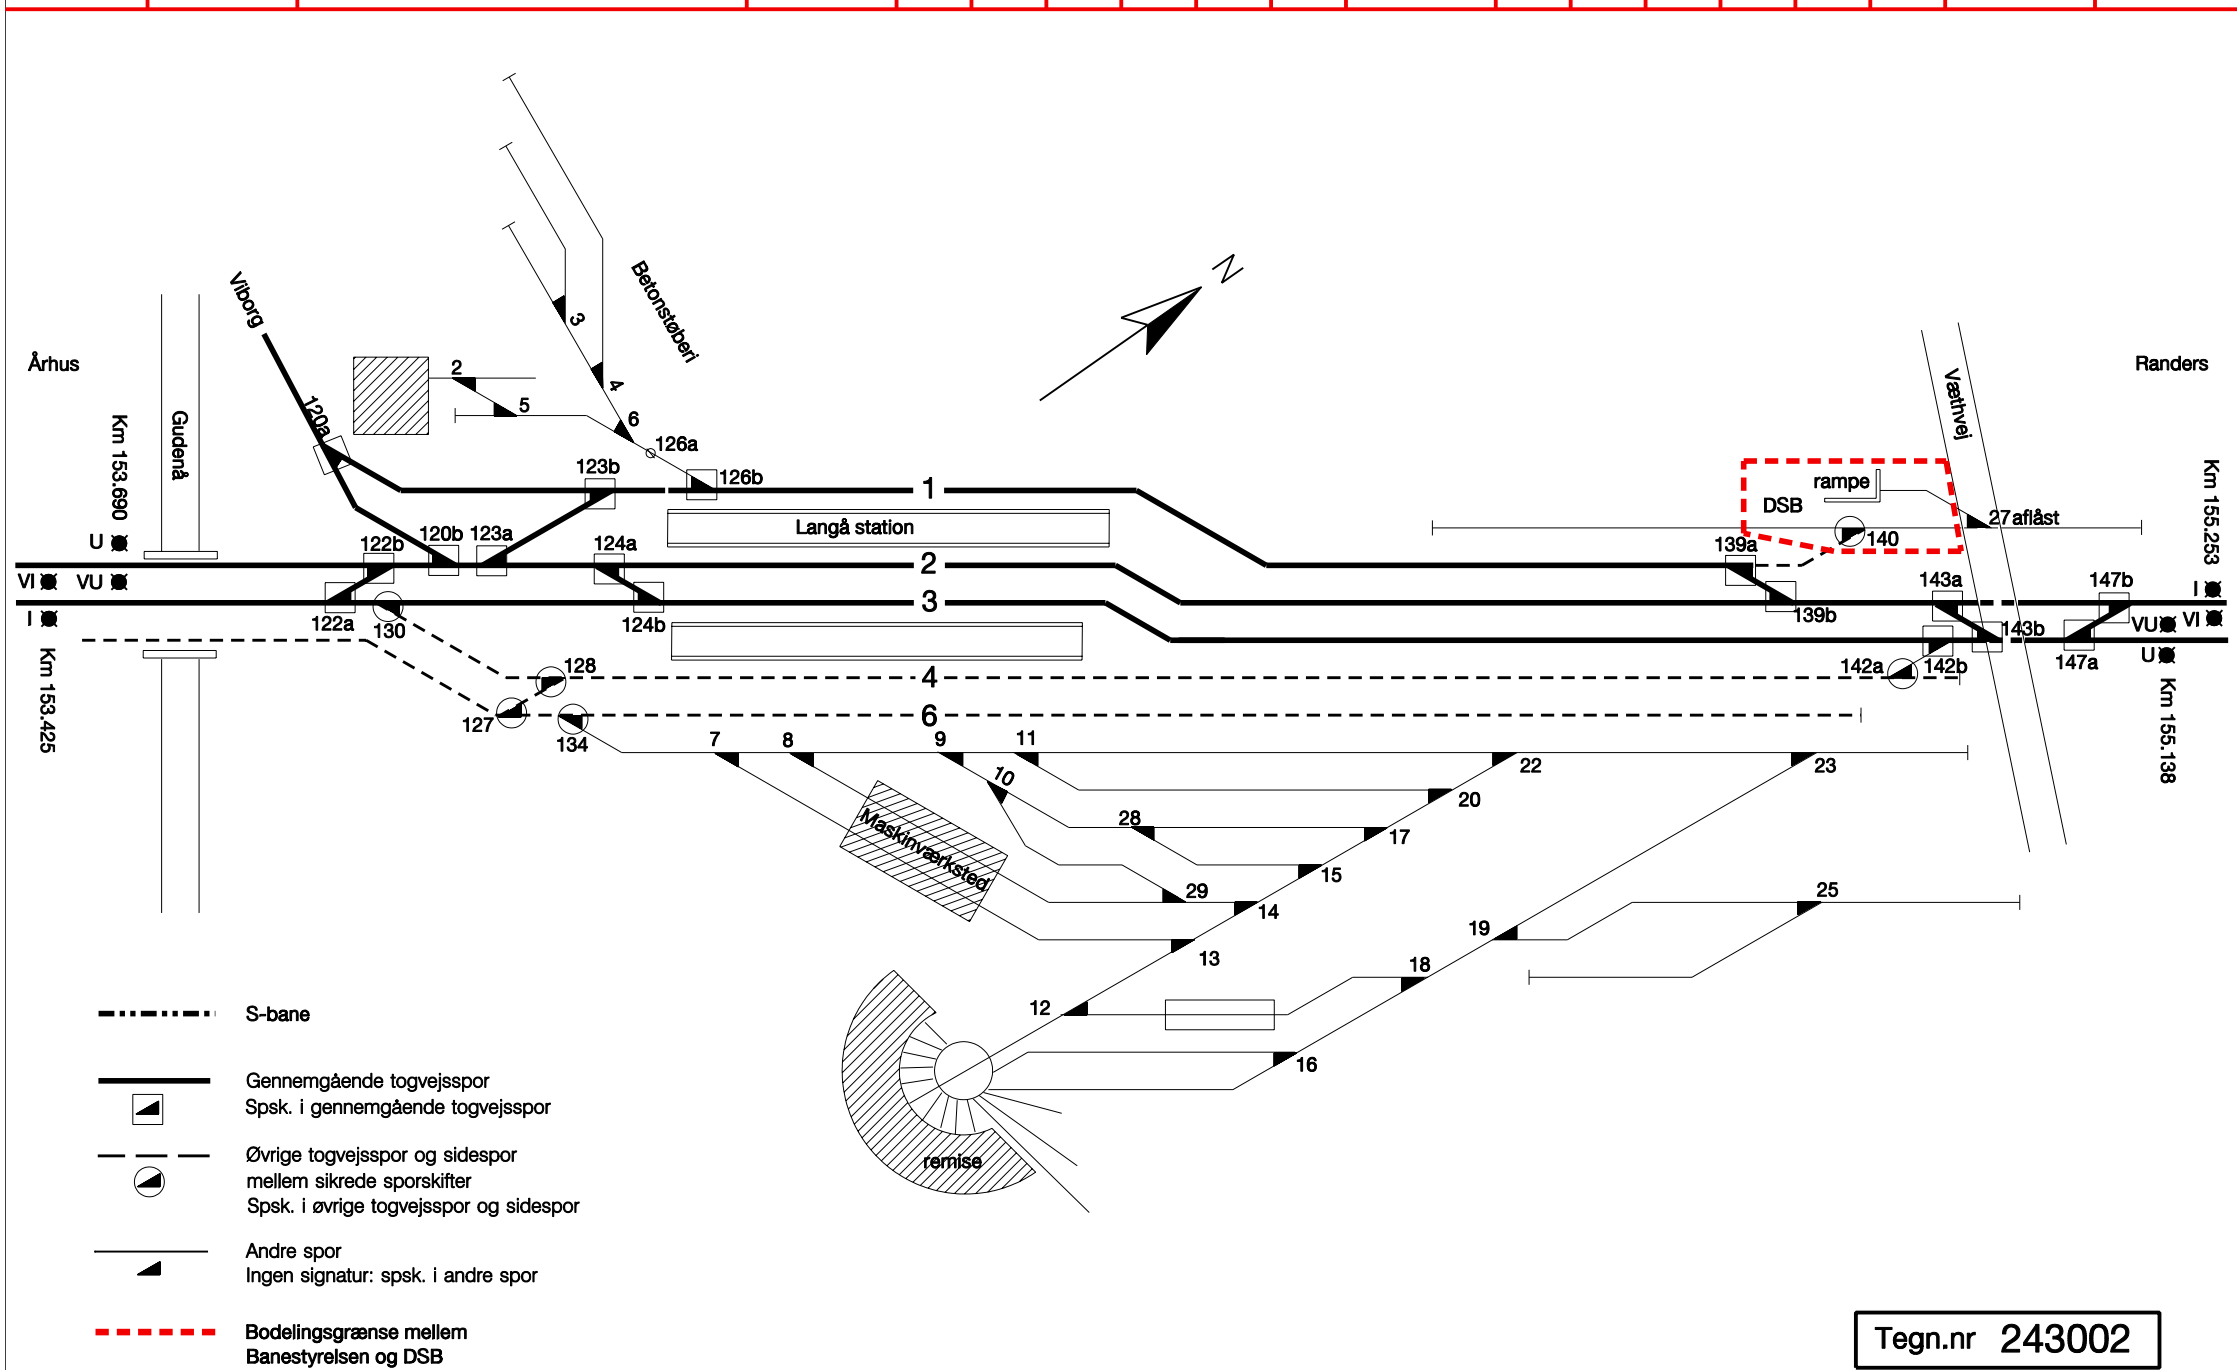

- S-bane
- Gennemgående togvejsspor
 Spsk. i gennemgående togvejsspor
- Øvrige togvejsspor og sidespor
 Spsk. i øvrige togvejsspor og sidespor
- Andre spor
 Ingen signatur: spsk. i andre spor
- - - - - Bodelingsgrænse mellem Banestyrelsen og DSB

Tegn.nr 243002