Rettelser: A B C D E F G H I J K L

Dato: 25.10.02

Skematisk sporplan

Lersøen station

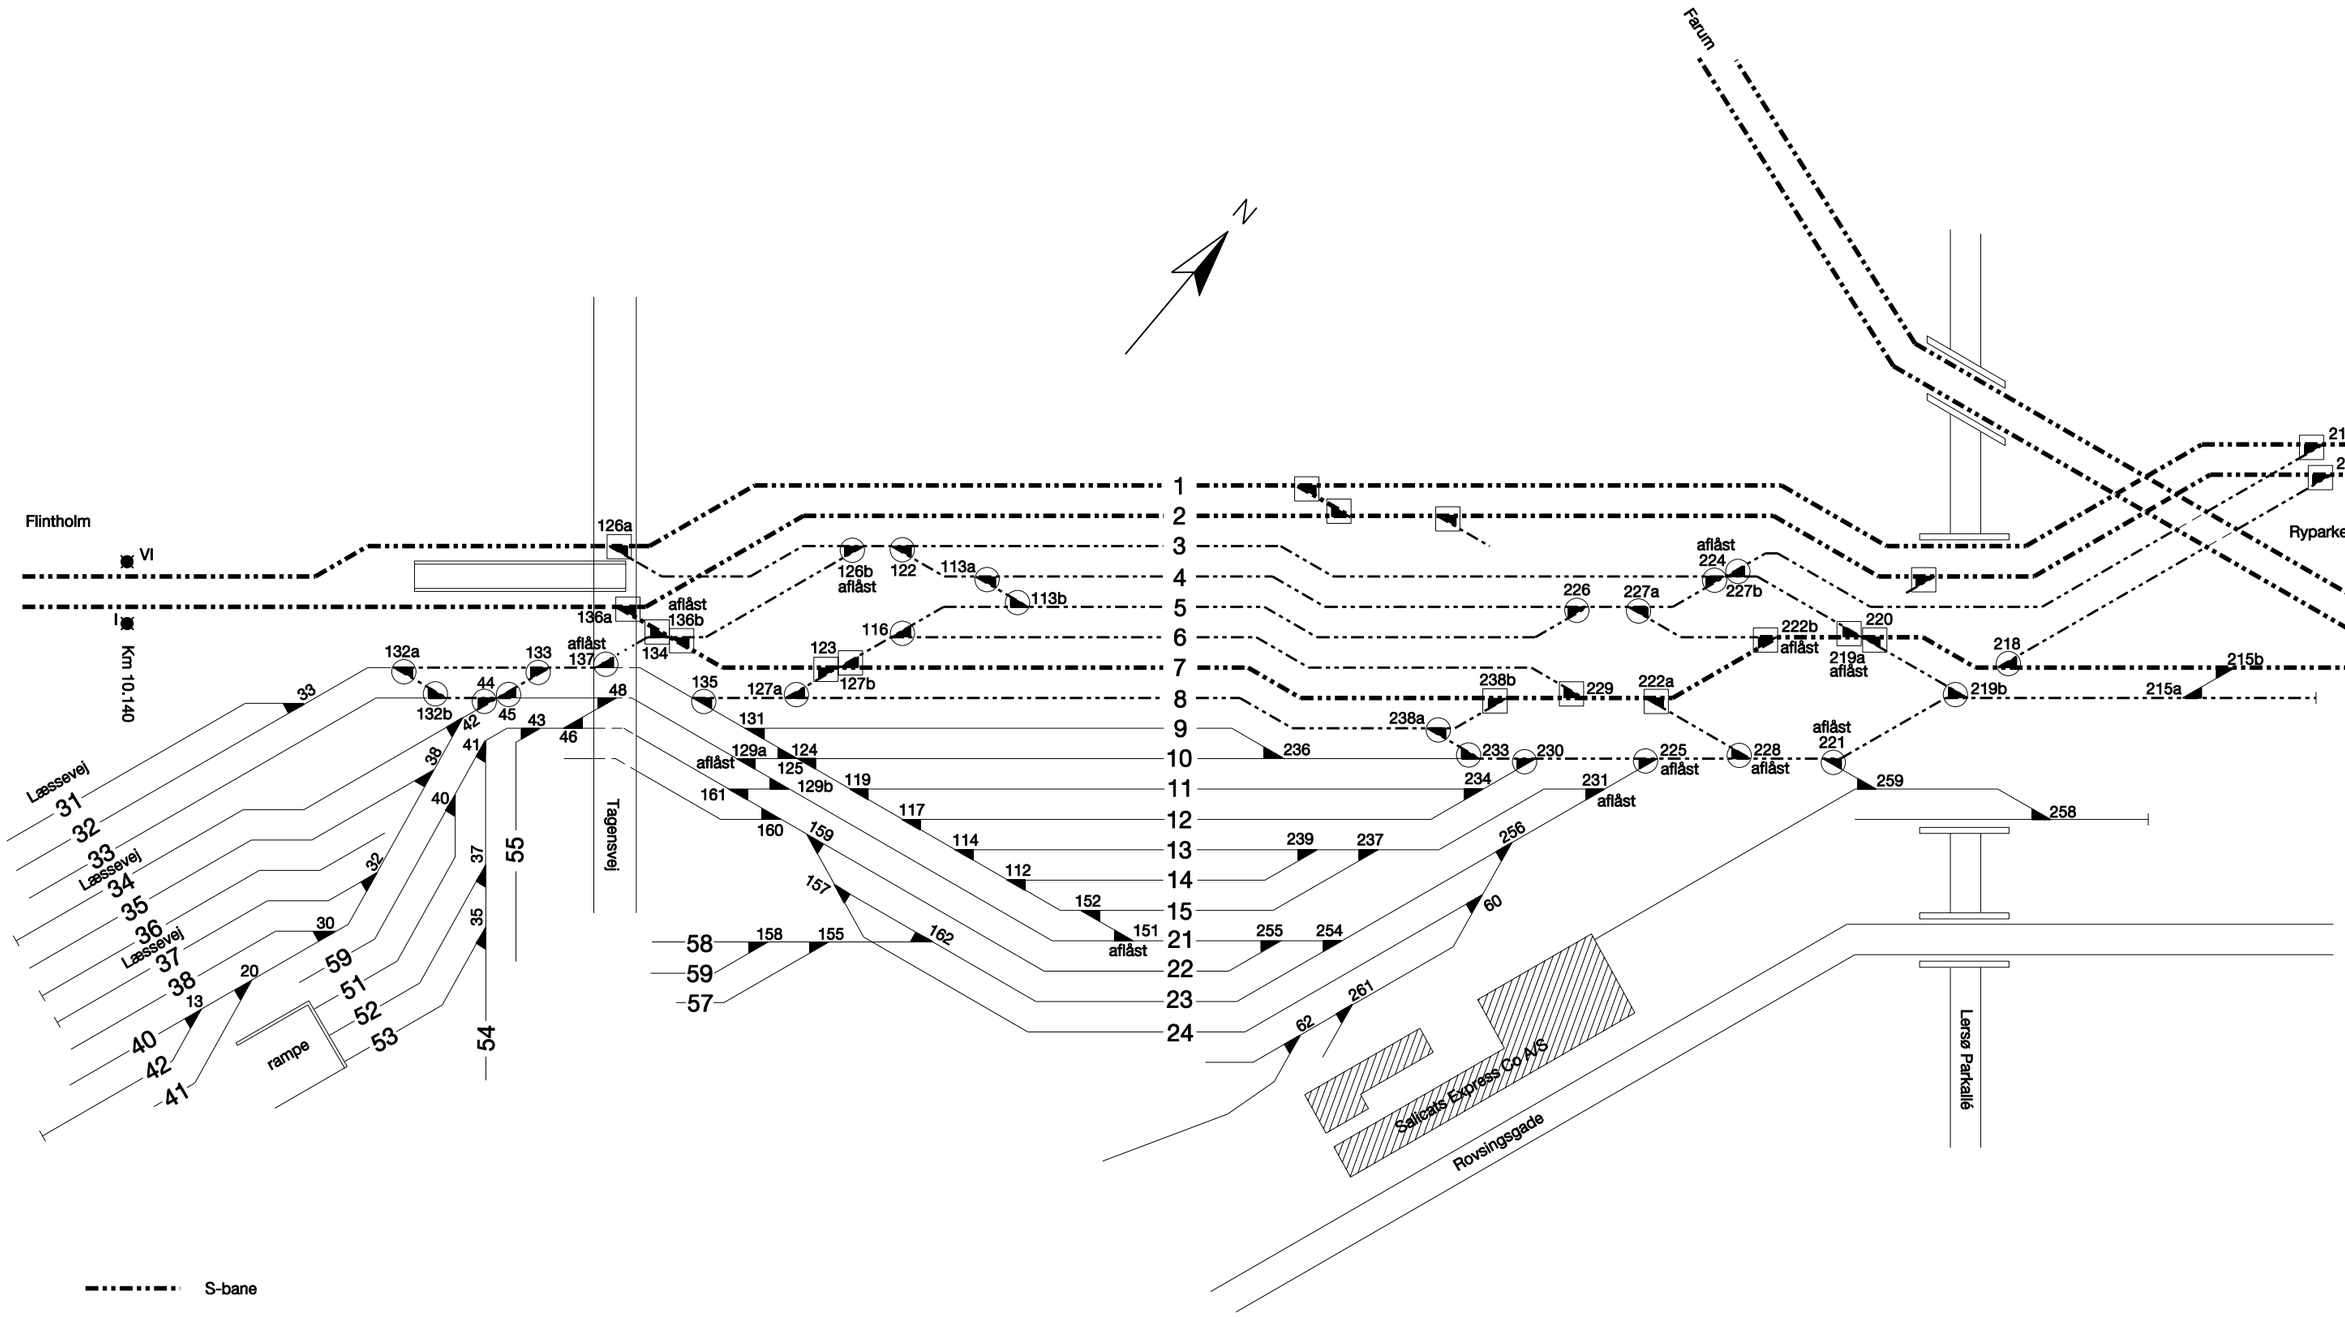

Tegn.nr 075001