

Rettelser


A	B	C	D	E	F
17.01 1995	05.02 2001	11.12 2001	28.01 2003	26.11 2003	

G	H	I	J	K	L

Dato :
22.07.94

Skematisk sporplan
Lunderskov station

Tegn.nr 263001

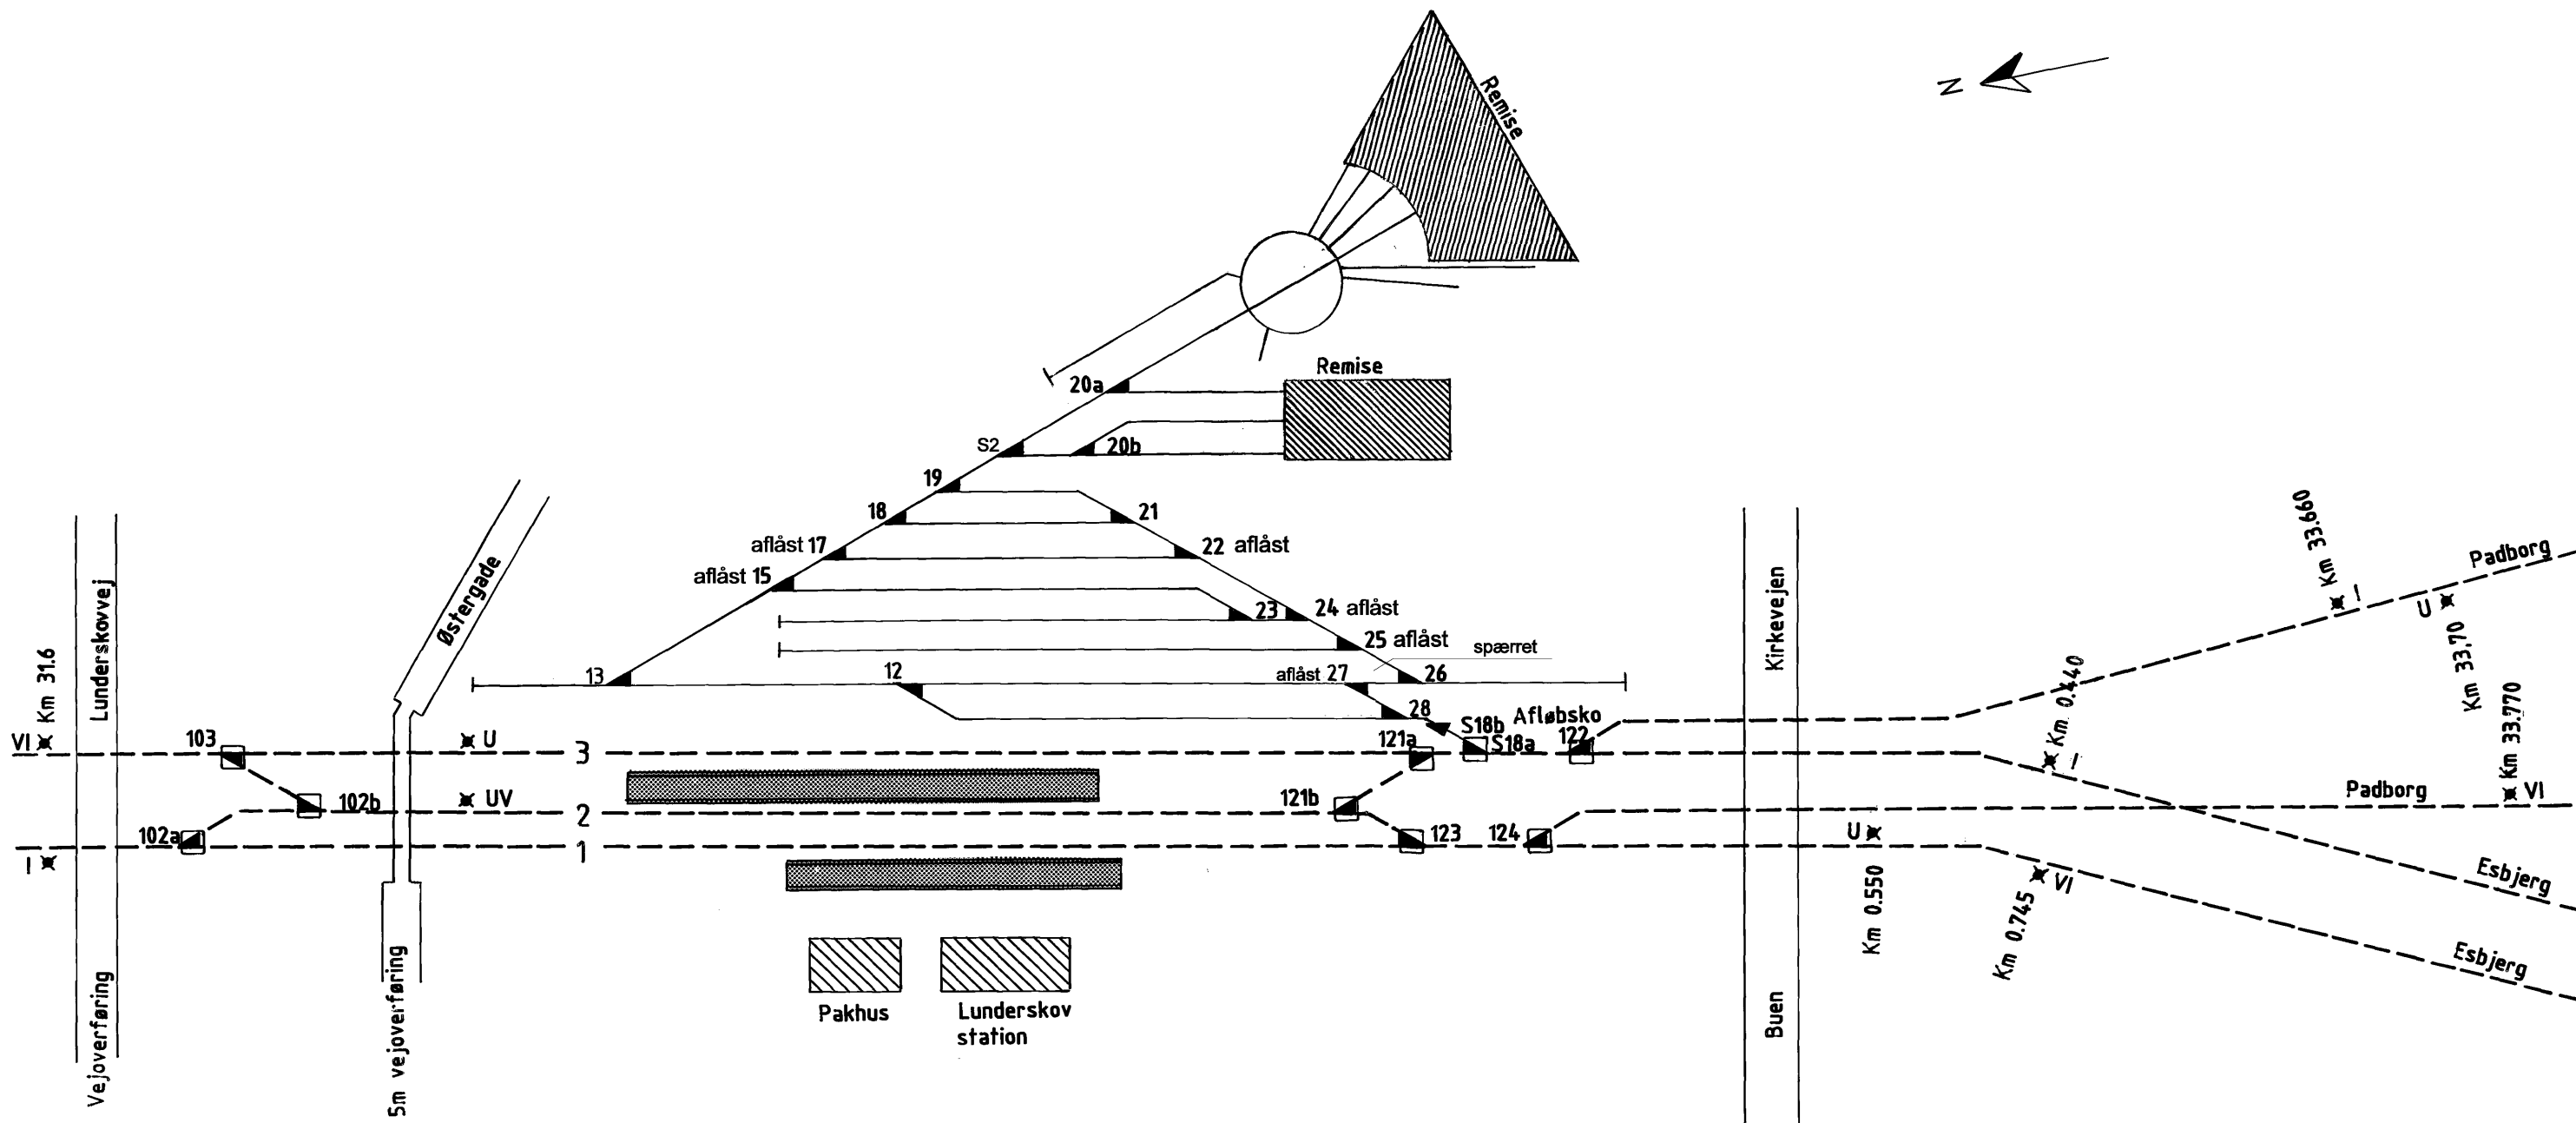

- Gennemgående togvejspor
- Spk.i gennemgående togvejspor
- - - - - Øvrige togvejspor og sidespor mellem sikrede sporskifter
- Spk.i øvrige togvejspor og sidespor
- Andre spor
- ingen sign. Spk.i andre spor