

Skematisk sporplan

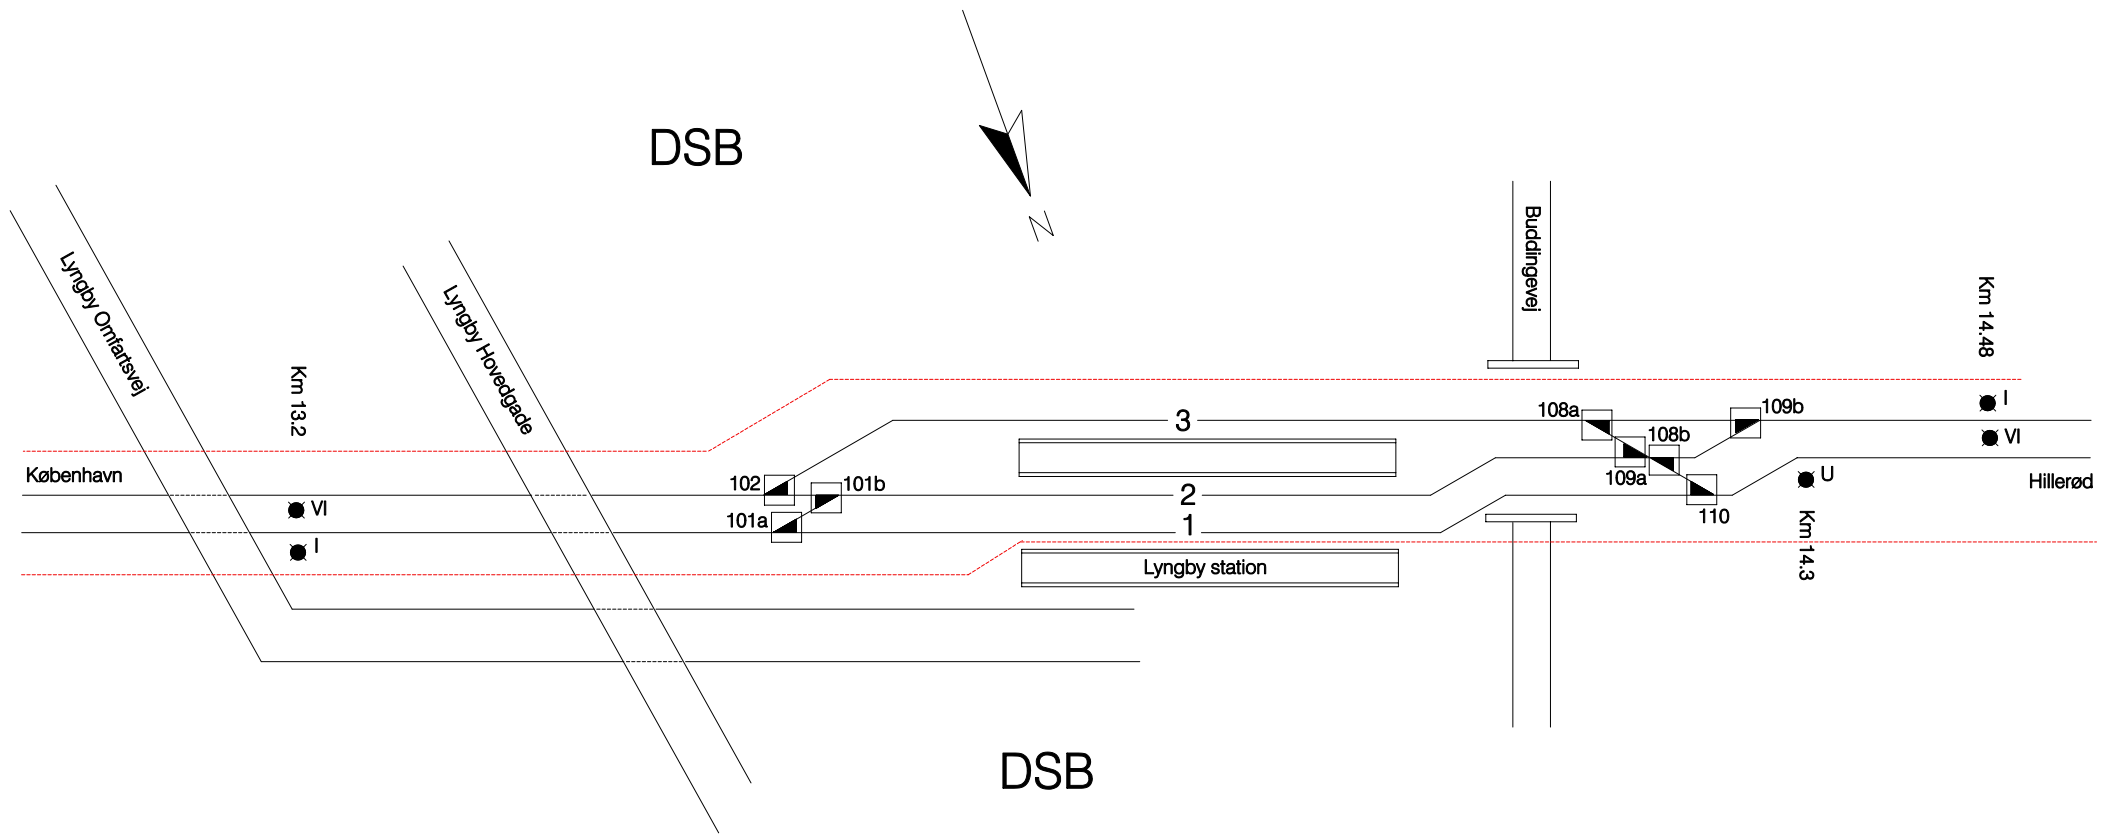
Lyngby station
Strækning 826





Dato:
18.05.99

Rettelser:

A	B	C	D	E	F
---	---	---	---	---	---

G	H	I	J	K	L
---	---	---	---	---	---



-  Bodelingsgrænse mellem DSB og Banestyrelsen
-  Gennemgående togvejsspor
Spks. i gennemgående togvejsspor
-  Øvrige togvejsspor og sidespor mellem sikrede sporskifter
Spks. i øvrige togvejsspor og sidespor
-  Andre spor
Ingen signatur: spsk. i andre spor

Tegn.nr 826004