


Skematisk sporplan
Marslev station

Rettelser:

A	B	C	D	E	F	G	H	I	J	K	L
03.01 2001	20.06 2001										

DATO:
17.03.92

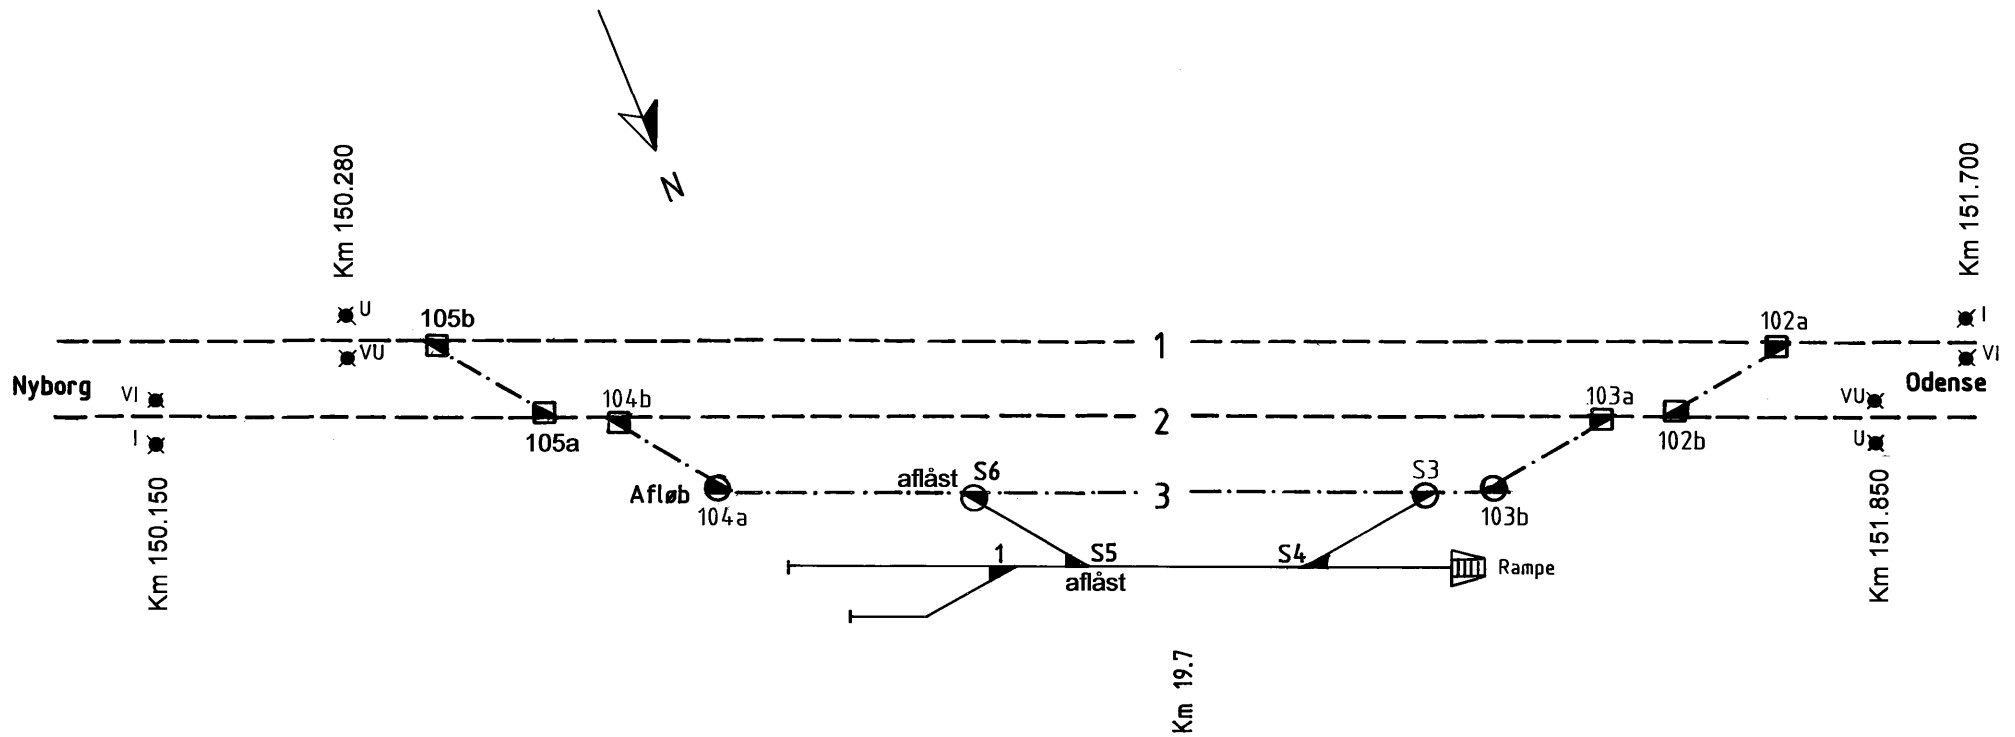

- Gennemgående togvejspor
- Spøk.i gennemgående togvejspor
- .-.-.-.- Øvrige togvejspor og sidespor mellem sikrede sporskifter
- Spøk.i øvrige togvejspor og sidespor
- Andre spor
- Ingen sign. Spøk.i andre spor

Tegn.nr 222002