

Skematisk sporplan


Middelfart station

Dato :  
20.07.94

Rettelser

A	B	C	D	E	F
16.06 1997	20.06 2001				

G	H	I	J	K	L

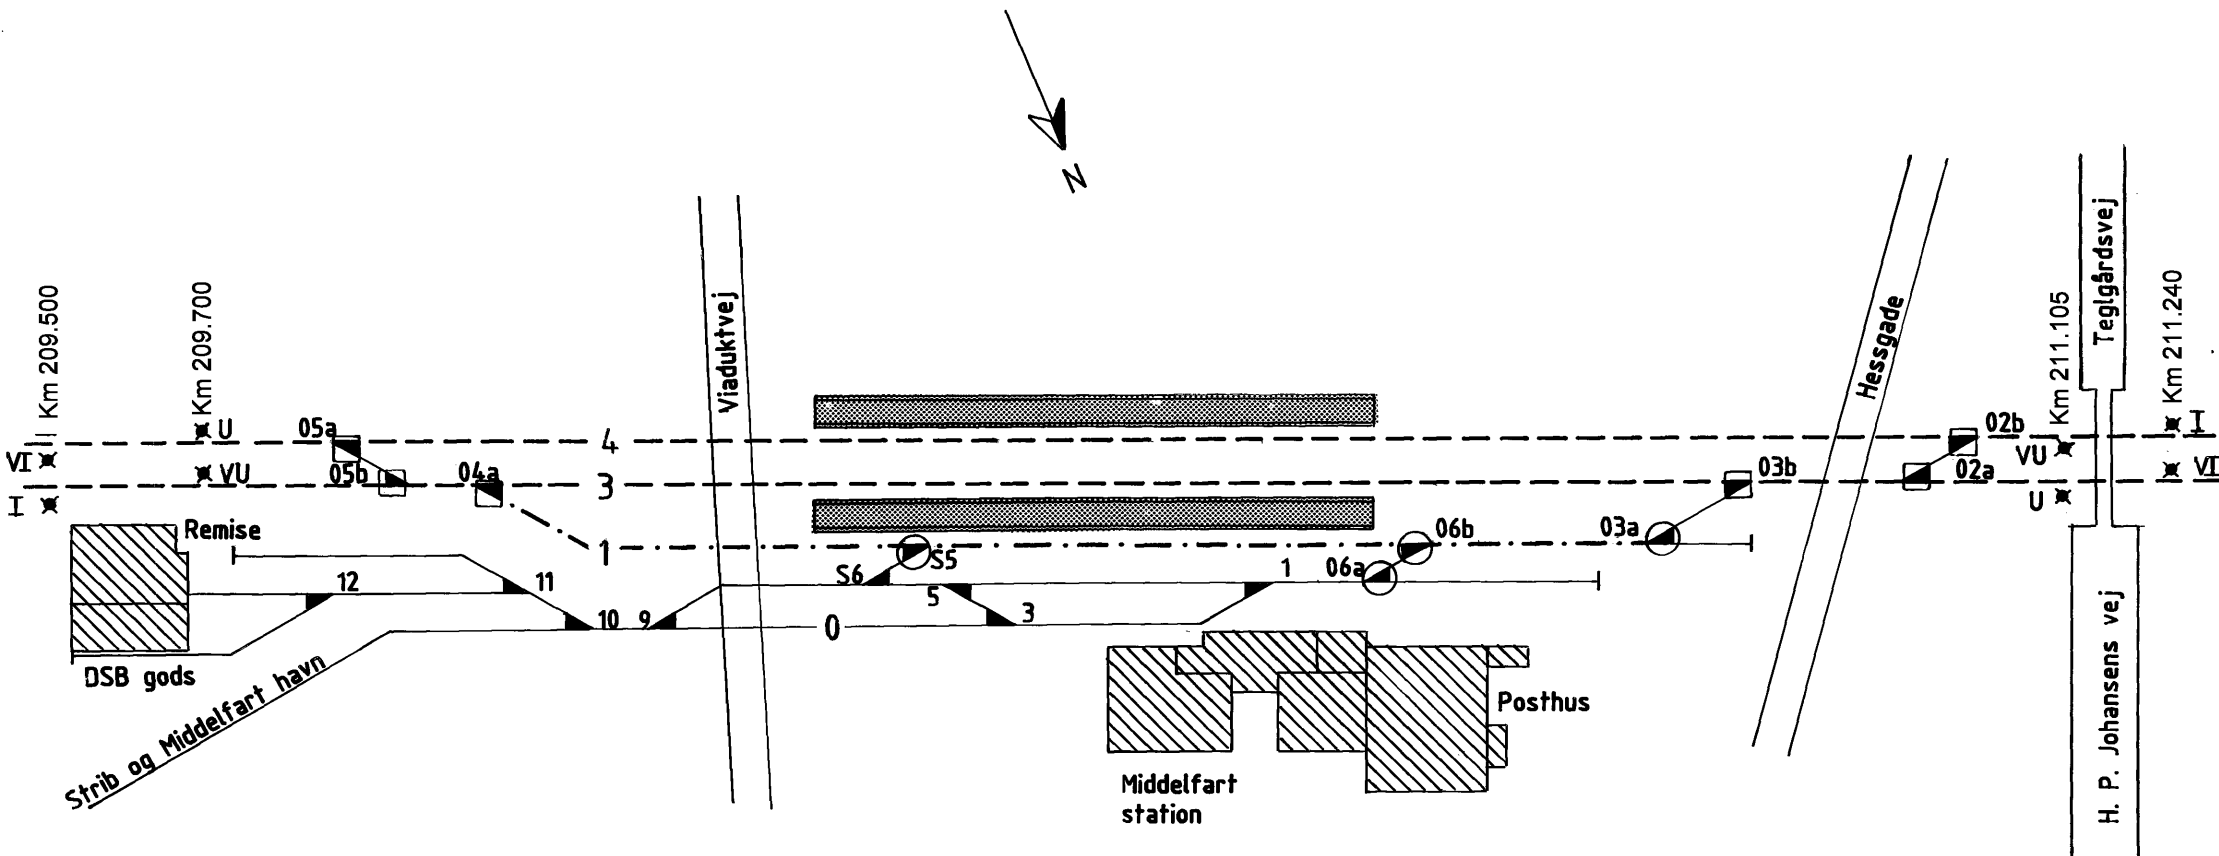

Tegn.nr 224006

- Gennemgående togvejspor
- Spak.i gennemgående togvejspor
- .-.-.-.- Øvrige togvejspor og sidespor mellem sikrede sporskifter
- Spak.i øvrige togvejspor og sidespor
- Andre spor
- ingen sign. Spak.i andre spor