

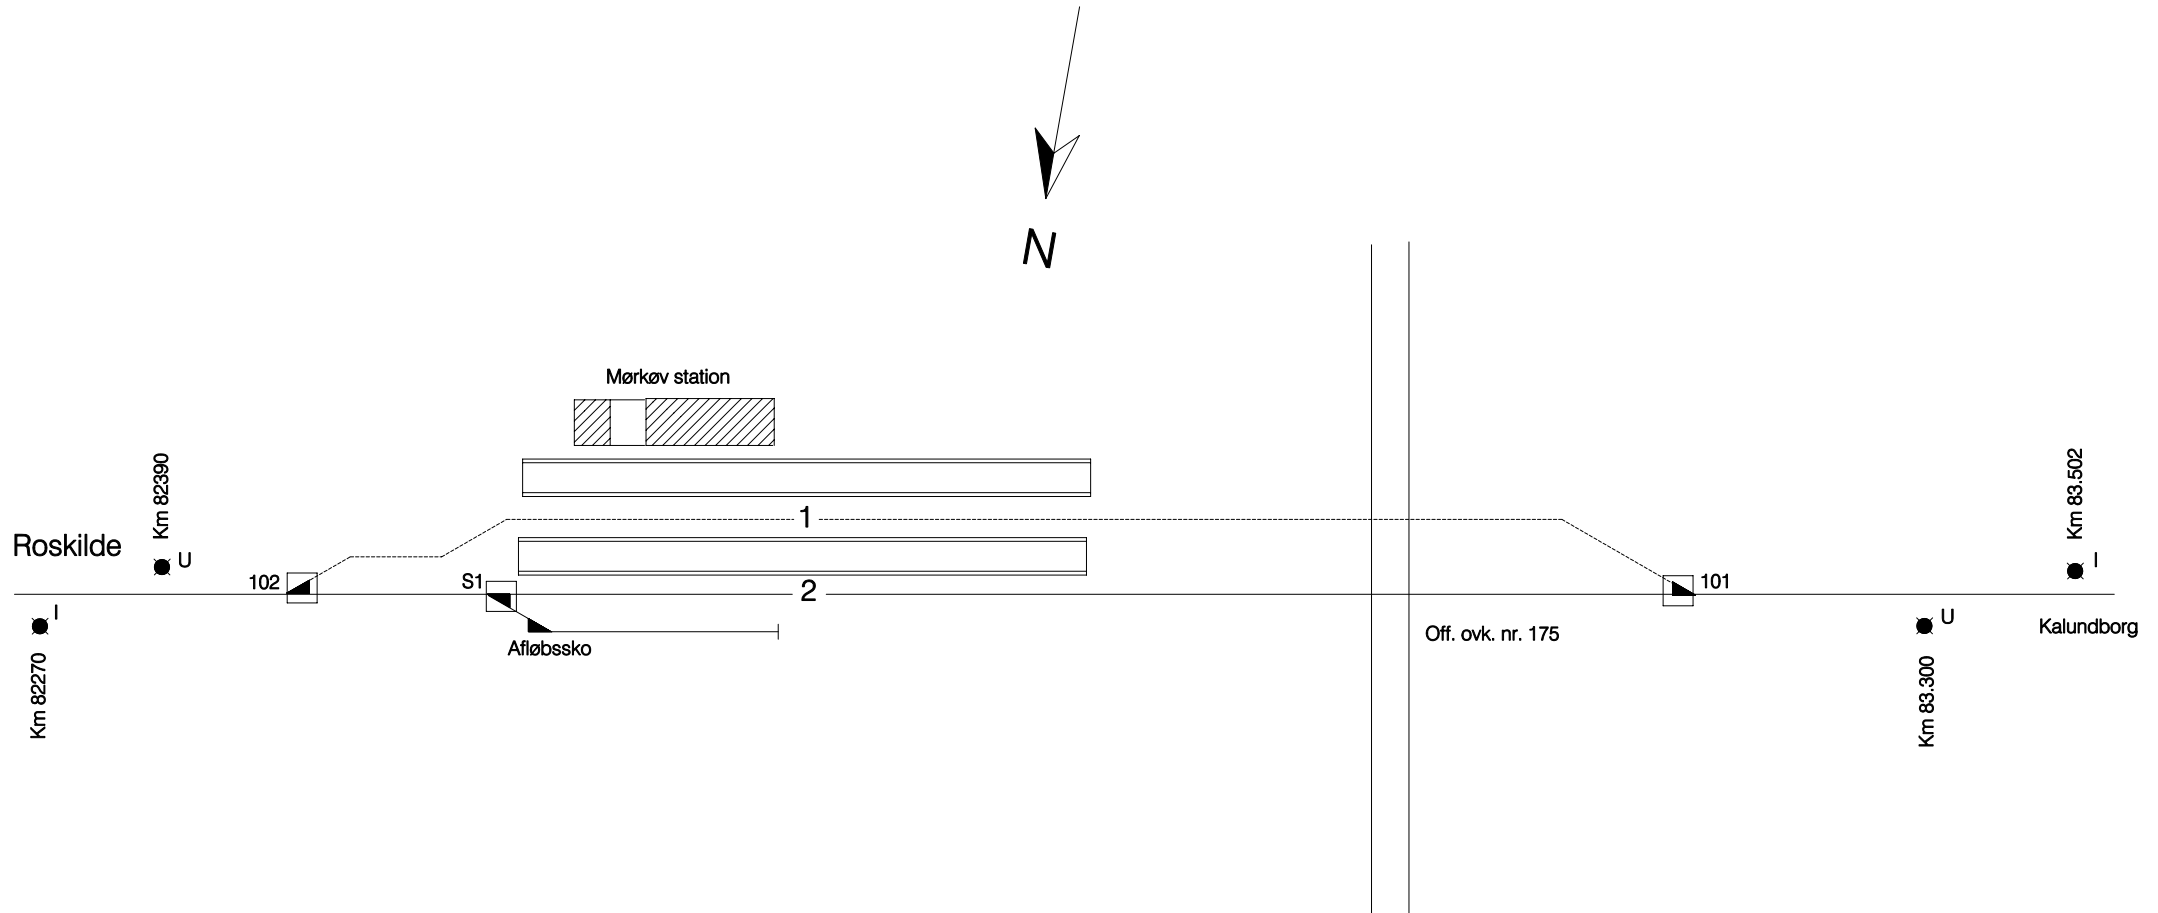
Skematisk sporplan

Mørkøv station




Dato:  
27.08.98

Rettelser:

A	B	C	D	E	F	G	H	I	J	K	L



Tegn.nr 520008

-  Gennemgående togvejsspor  
Spks. i gennemgående togvejsspor
-  Øvrige togvejsspor og sidespor  
mellem sikrede sporskifter  
Spks. i øvrige togvejsspor og sidespor
-  Andre spor  
Ingen signatur: spsk. i andre spor