


DSB

DSB

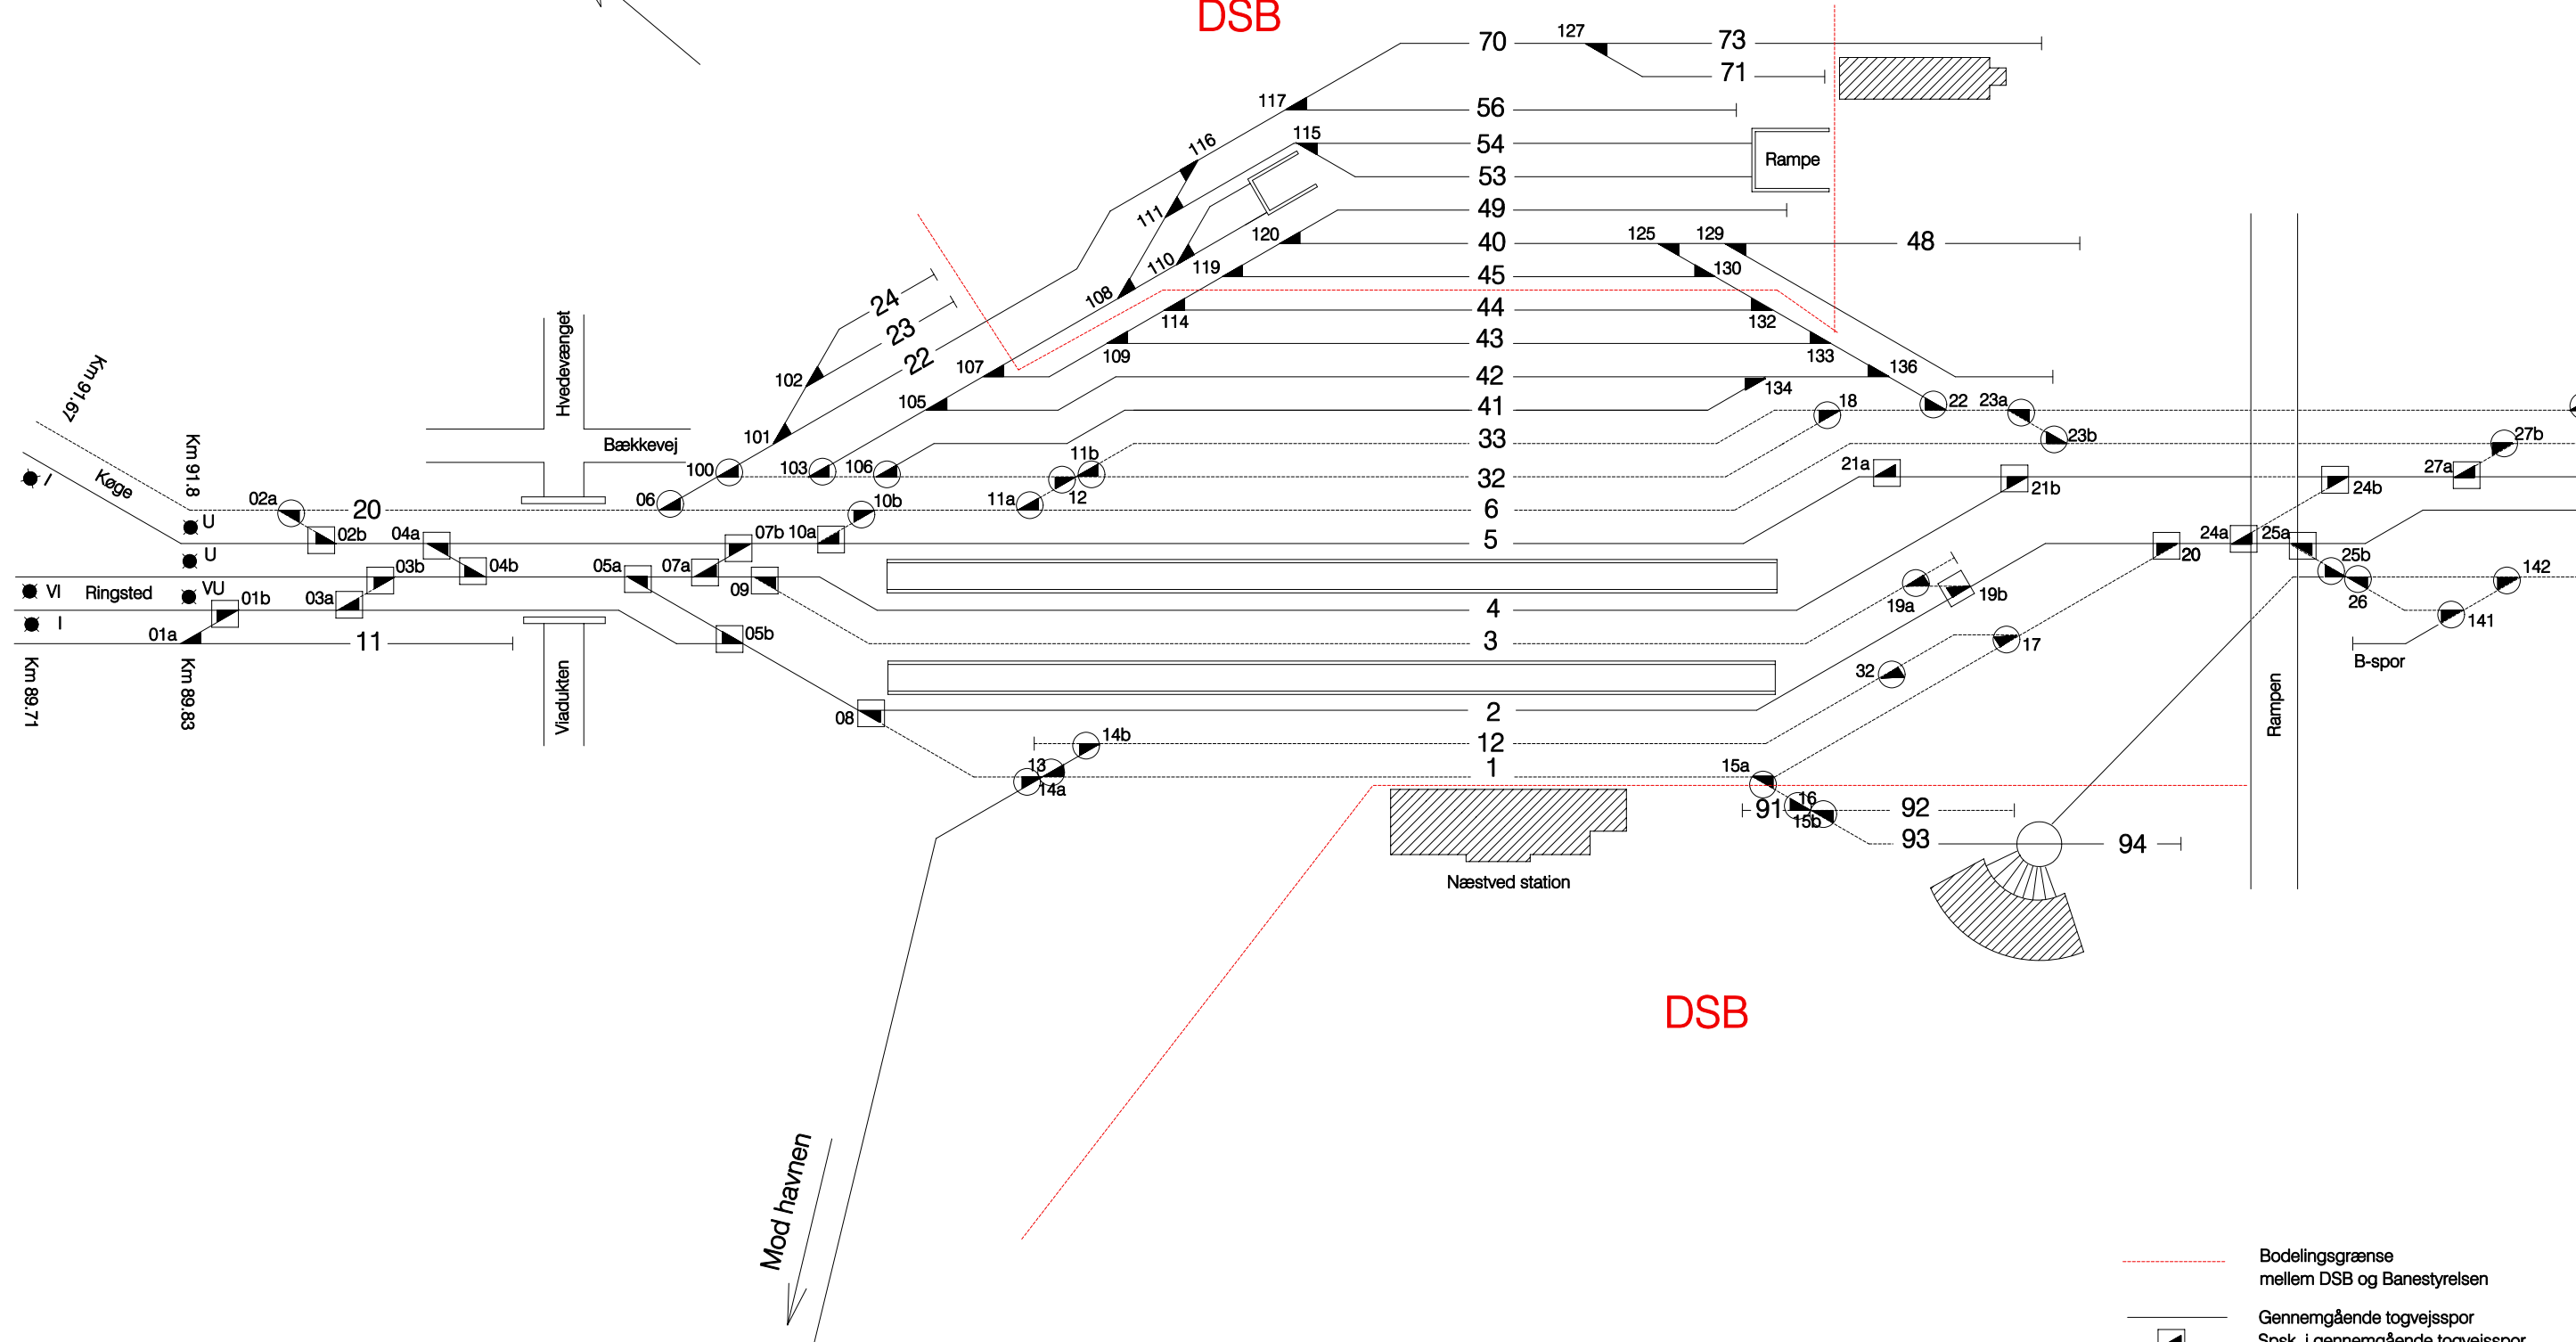

Rejtelser:

A	B	C	D	E	F
02.06					
1999					
G	H	I	J	K	L

Dato:
23.07.98

Skematisk sporplan

Næstved station / plan 1 af 2
Strækning 023

Tegn.nr 230001

- Bodelingsgrænse mellem DSB og Banestyrelsen
- Gennemgående togvejsspor
Spk. i gennemgående togvejsspor
- Øvrige togvejsspor og sidespor mellem sikrede sporskifter
Spk. i øvrige togvejsspor og sidespor
- Andre spor
Ingen signatur: spk. i andre spor