

Skematisk sporplan


Næstved station
plan 2 af 2

Dato:
23.07.98


Rettelser:

A	B	C	D	E	F
02.06 1999					



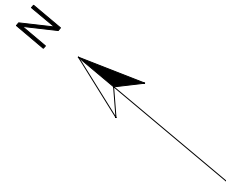

G	H	I	J	K	L

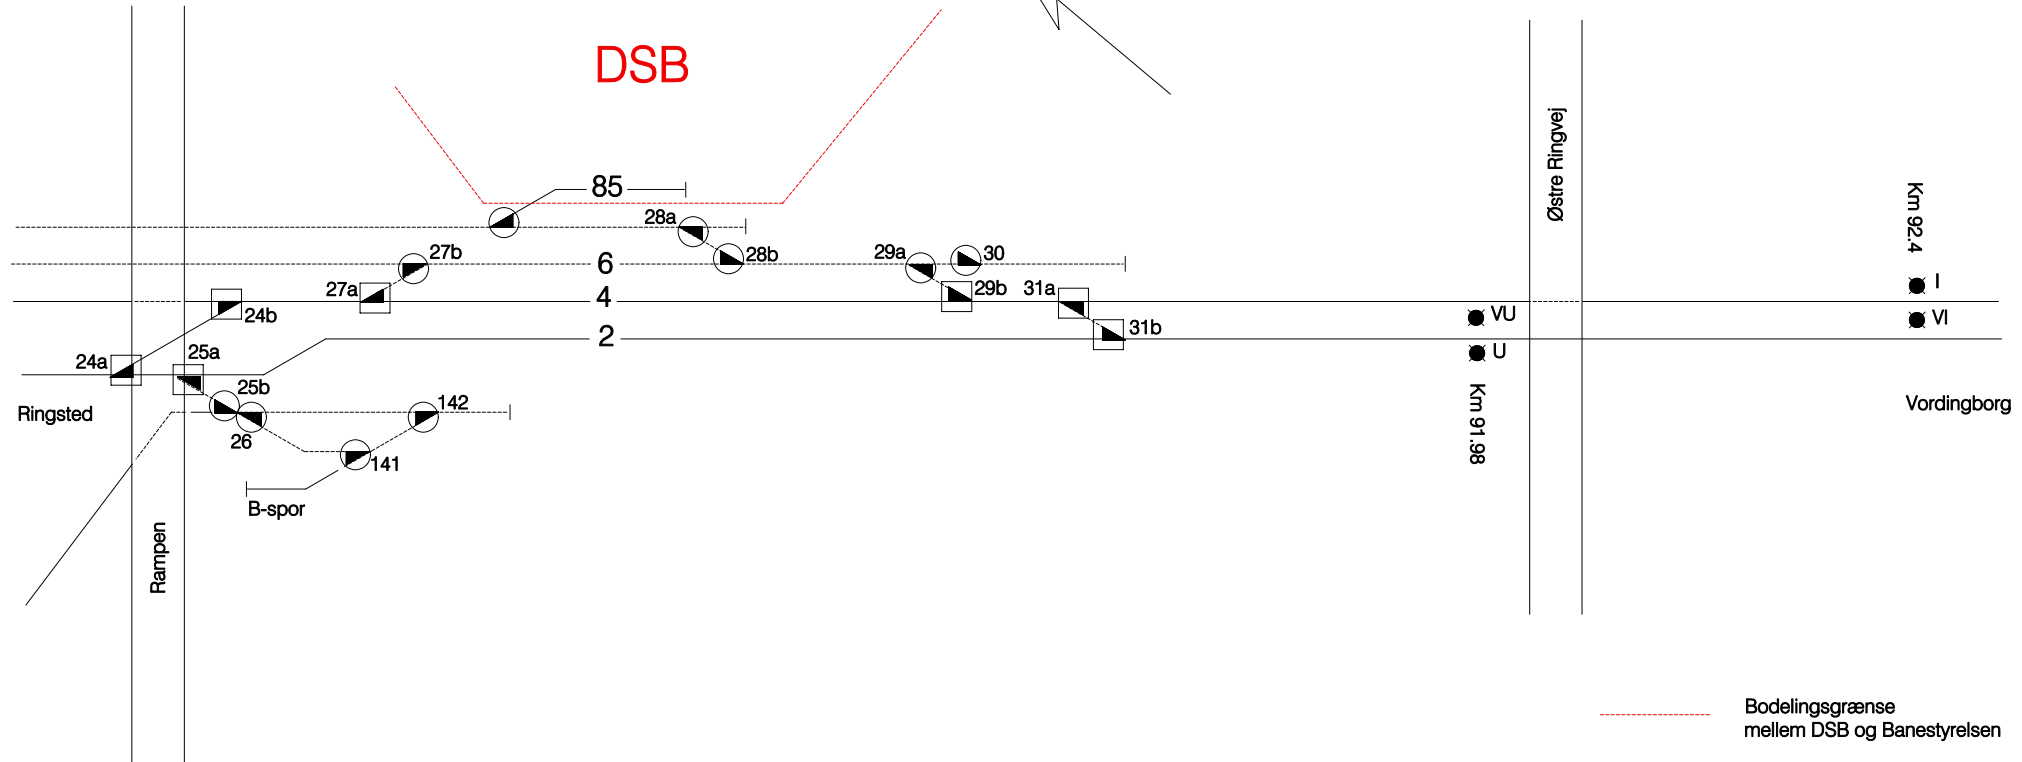

DSB



Tegn.nr 230002

-  Bodelingsgrænse mellem DSB og Banestyrelsen
-  Gennemgående togvejsspor
Spk. i gennemgående togvejsspor
-  Øvrige togvejsspor og sidespor mellem sikrede sporskifter
Spk. i øvrige togvejsspor og sidespor
-  Andre spor
Ingen signatur: spk. i andre spor