
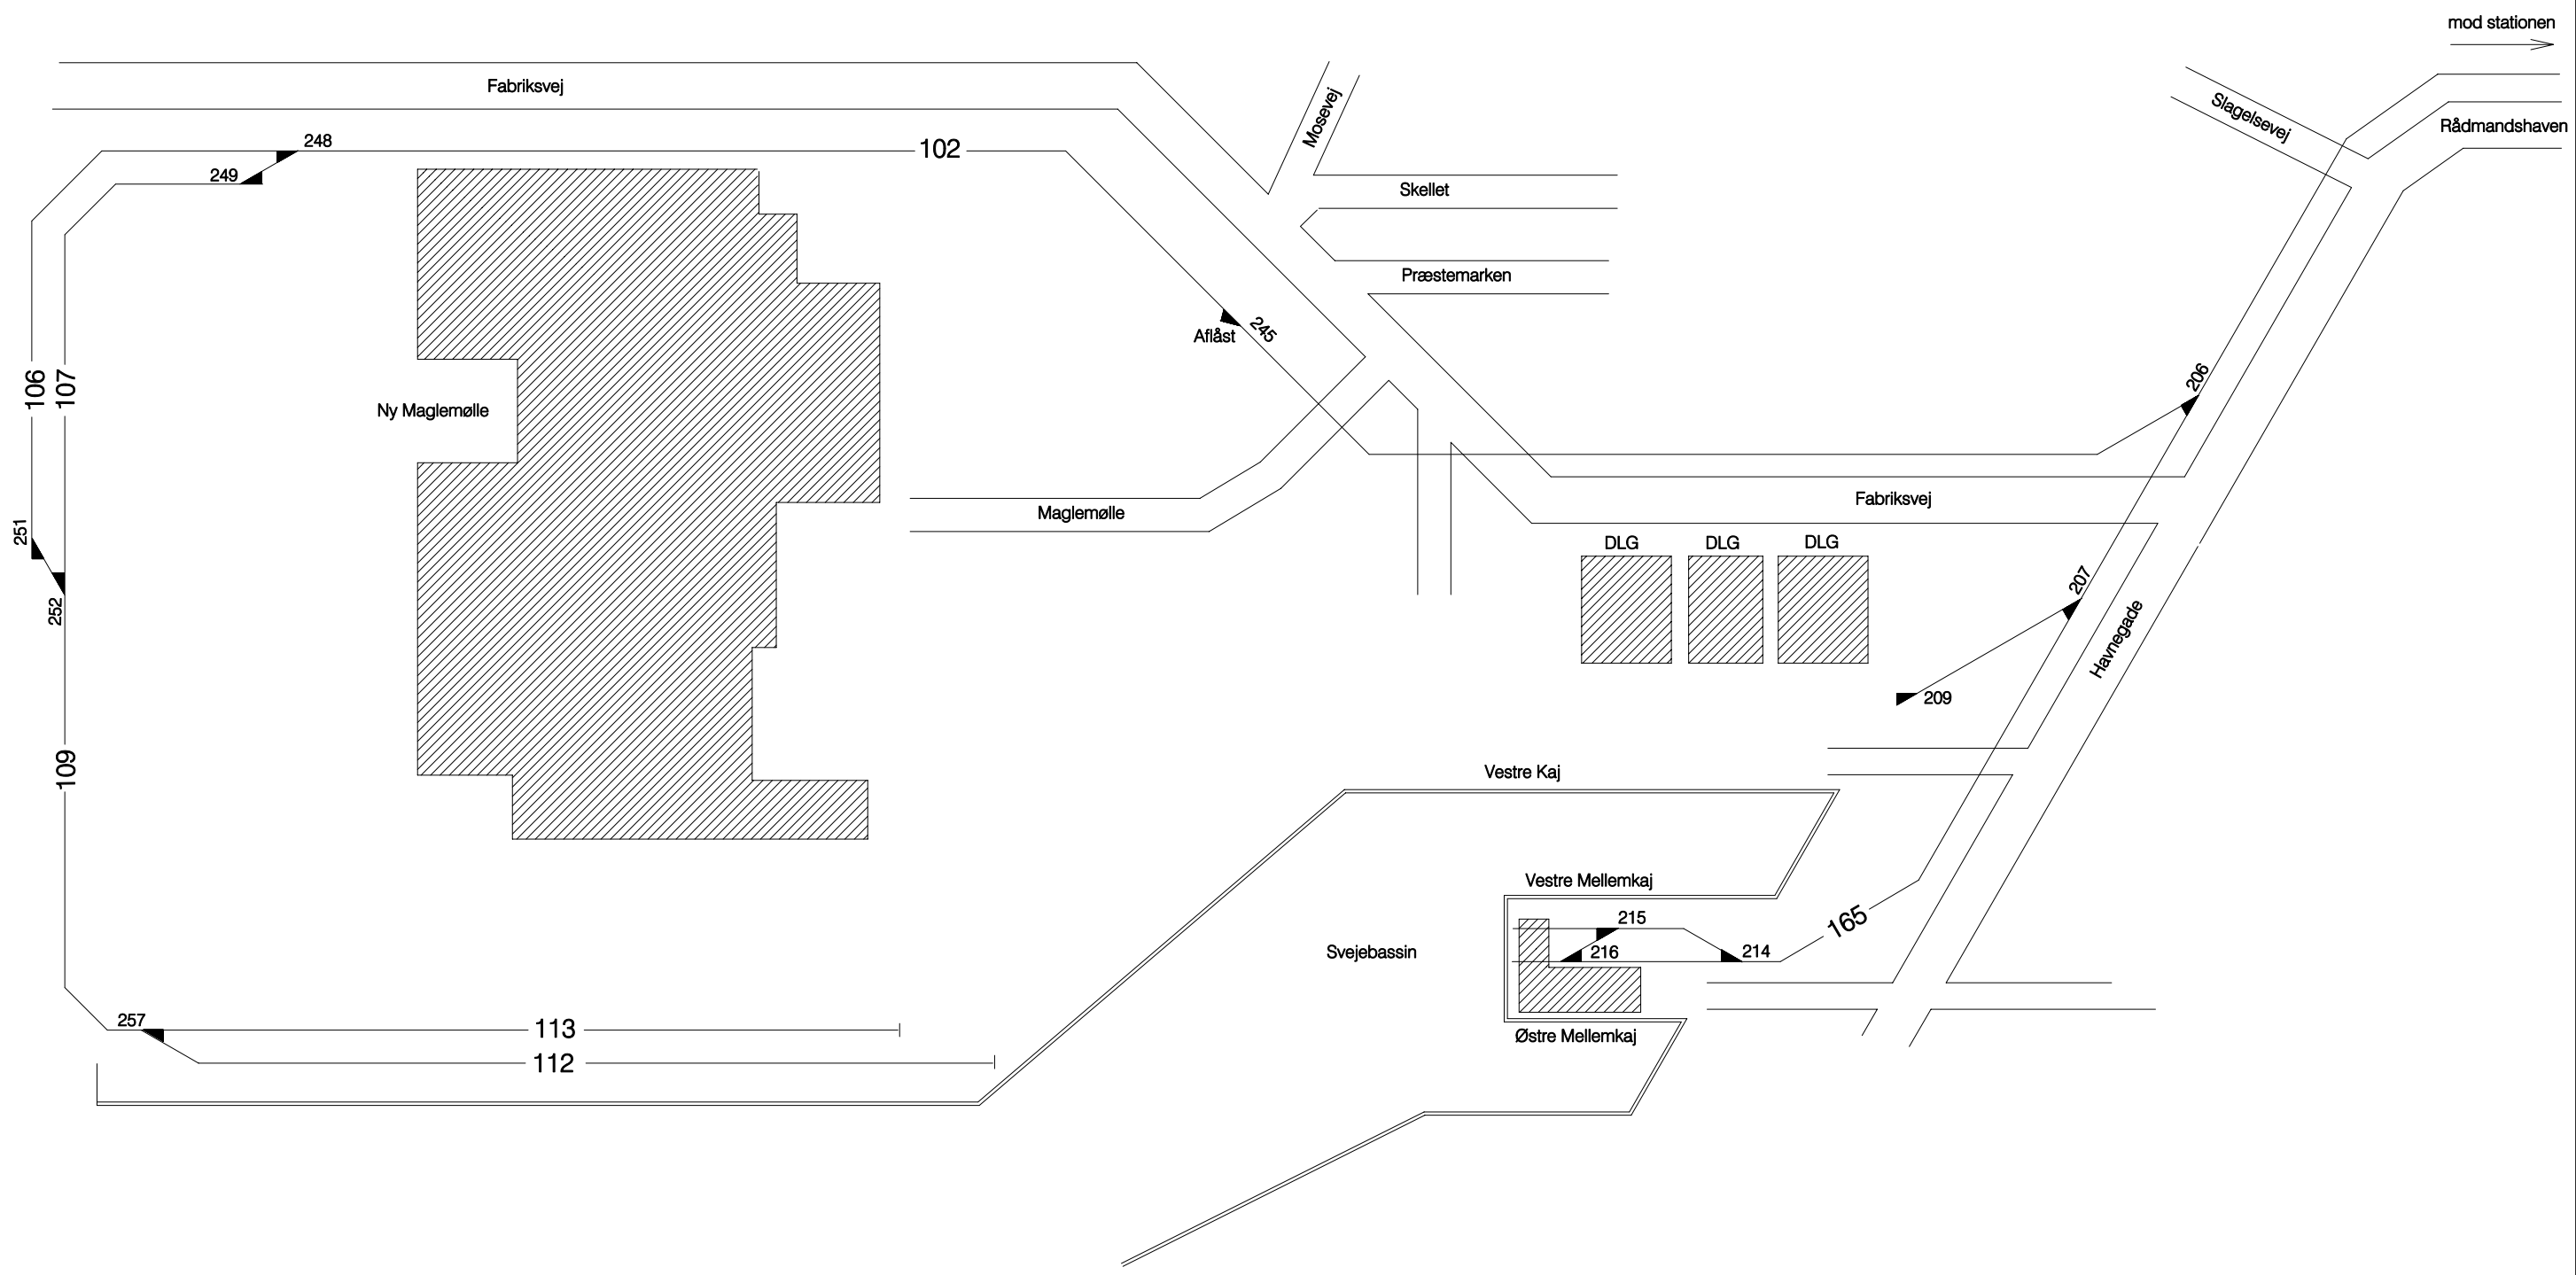


A	B	C	D	E	F
03.12 1999					

Dato:
24.07.98

G	H	I	J	K	L

Tegn.nr 230003

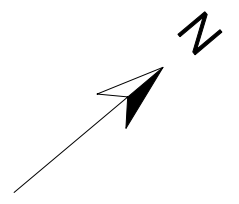

- Gennemgående togvejsspor
Spsk. i gennemgående togvejsspor
- Øvrige togvejsspor og sidespor
mellem sikrede sporskifter
Spsk. i øvrige togvejsspor og sidespor
- Andre spor
Ingen signatur: spsk. i andre spor