

Skematisk sporplan


Nørre-Alslev station
Strækning 026

Dato:
24.09.98

Rettelser:

A	B	C	D	E	F
02.06 1999	14.01 2002				

G	H	I	J	K	L

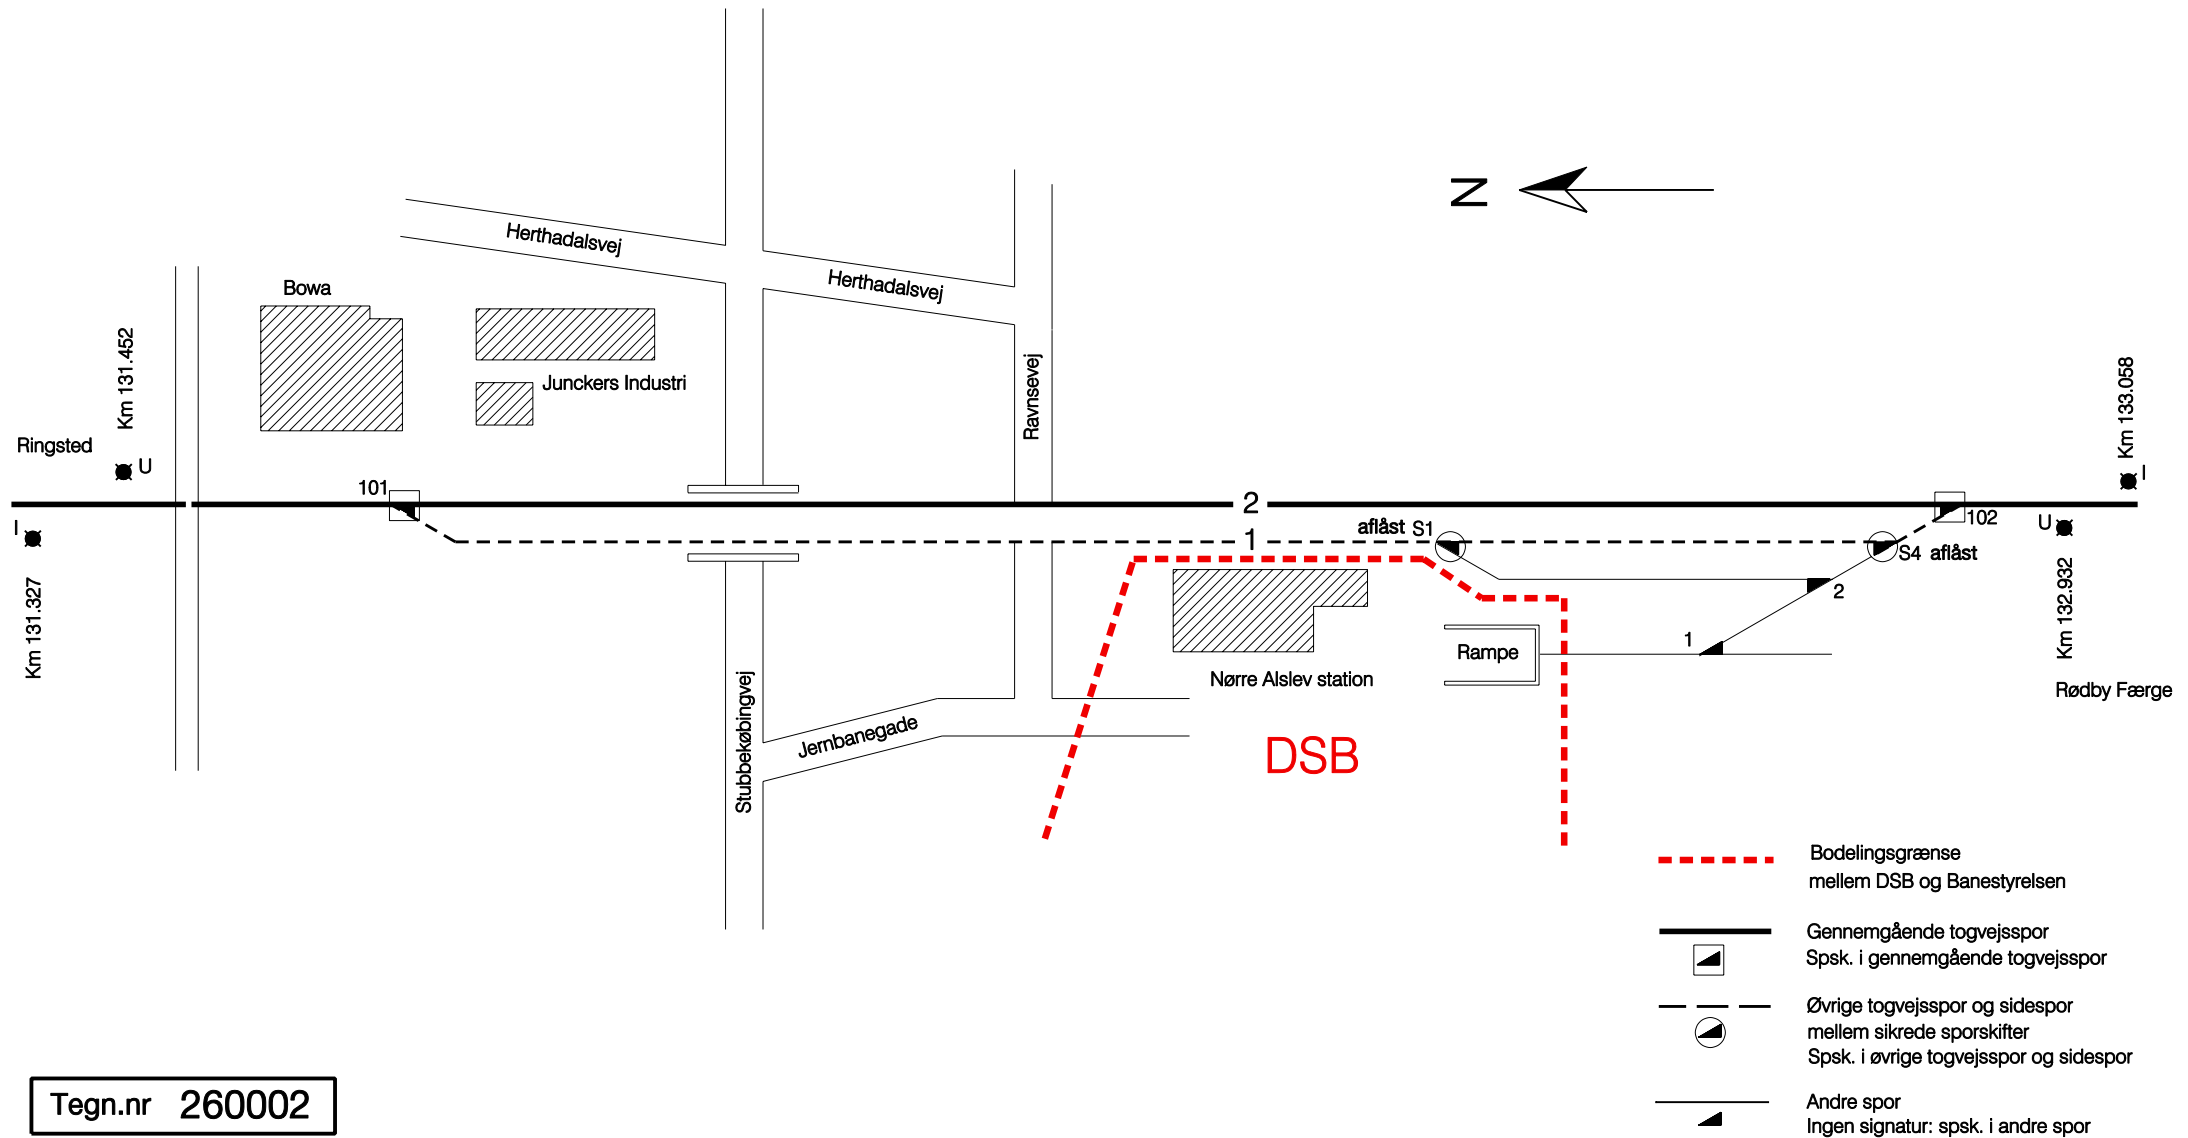

Tegn.nr 260002