


Konstr.	1995	Tegn.	23-06-95	Kontr.		Rev. eft. udførelsen	
	SA		BrH				
a	17.06.1999	b	09.03.2004	c		d	
	GSS		GSS				
Føttelser							
g		h		i		k	
l		m		n			

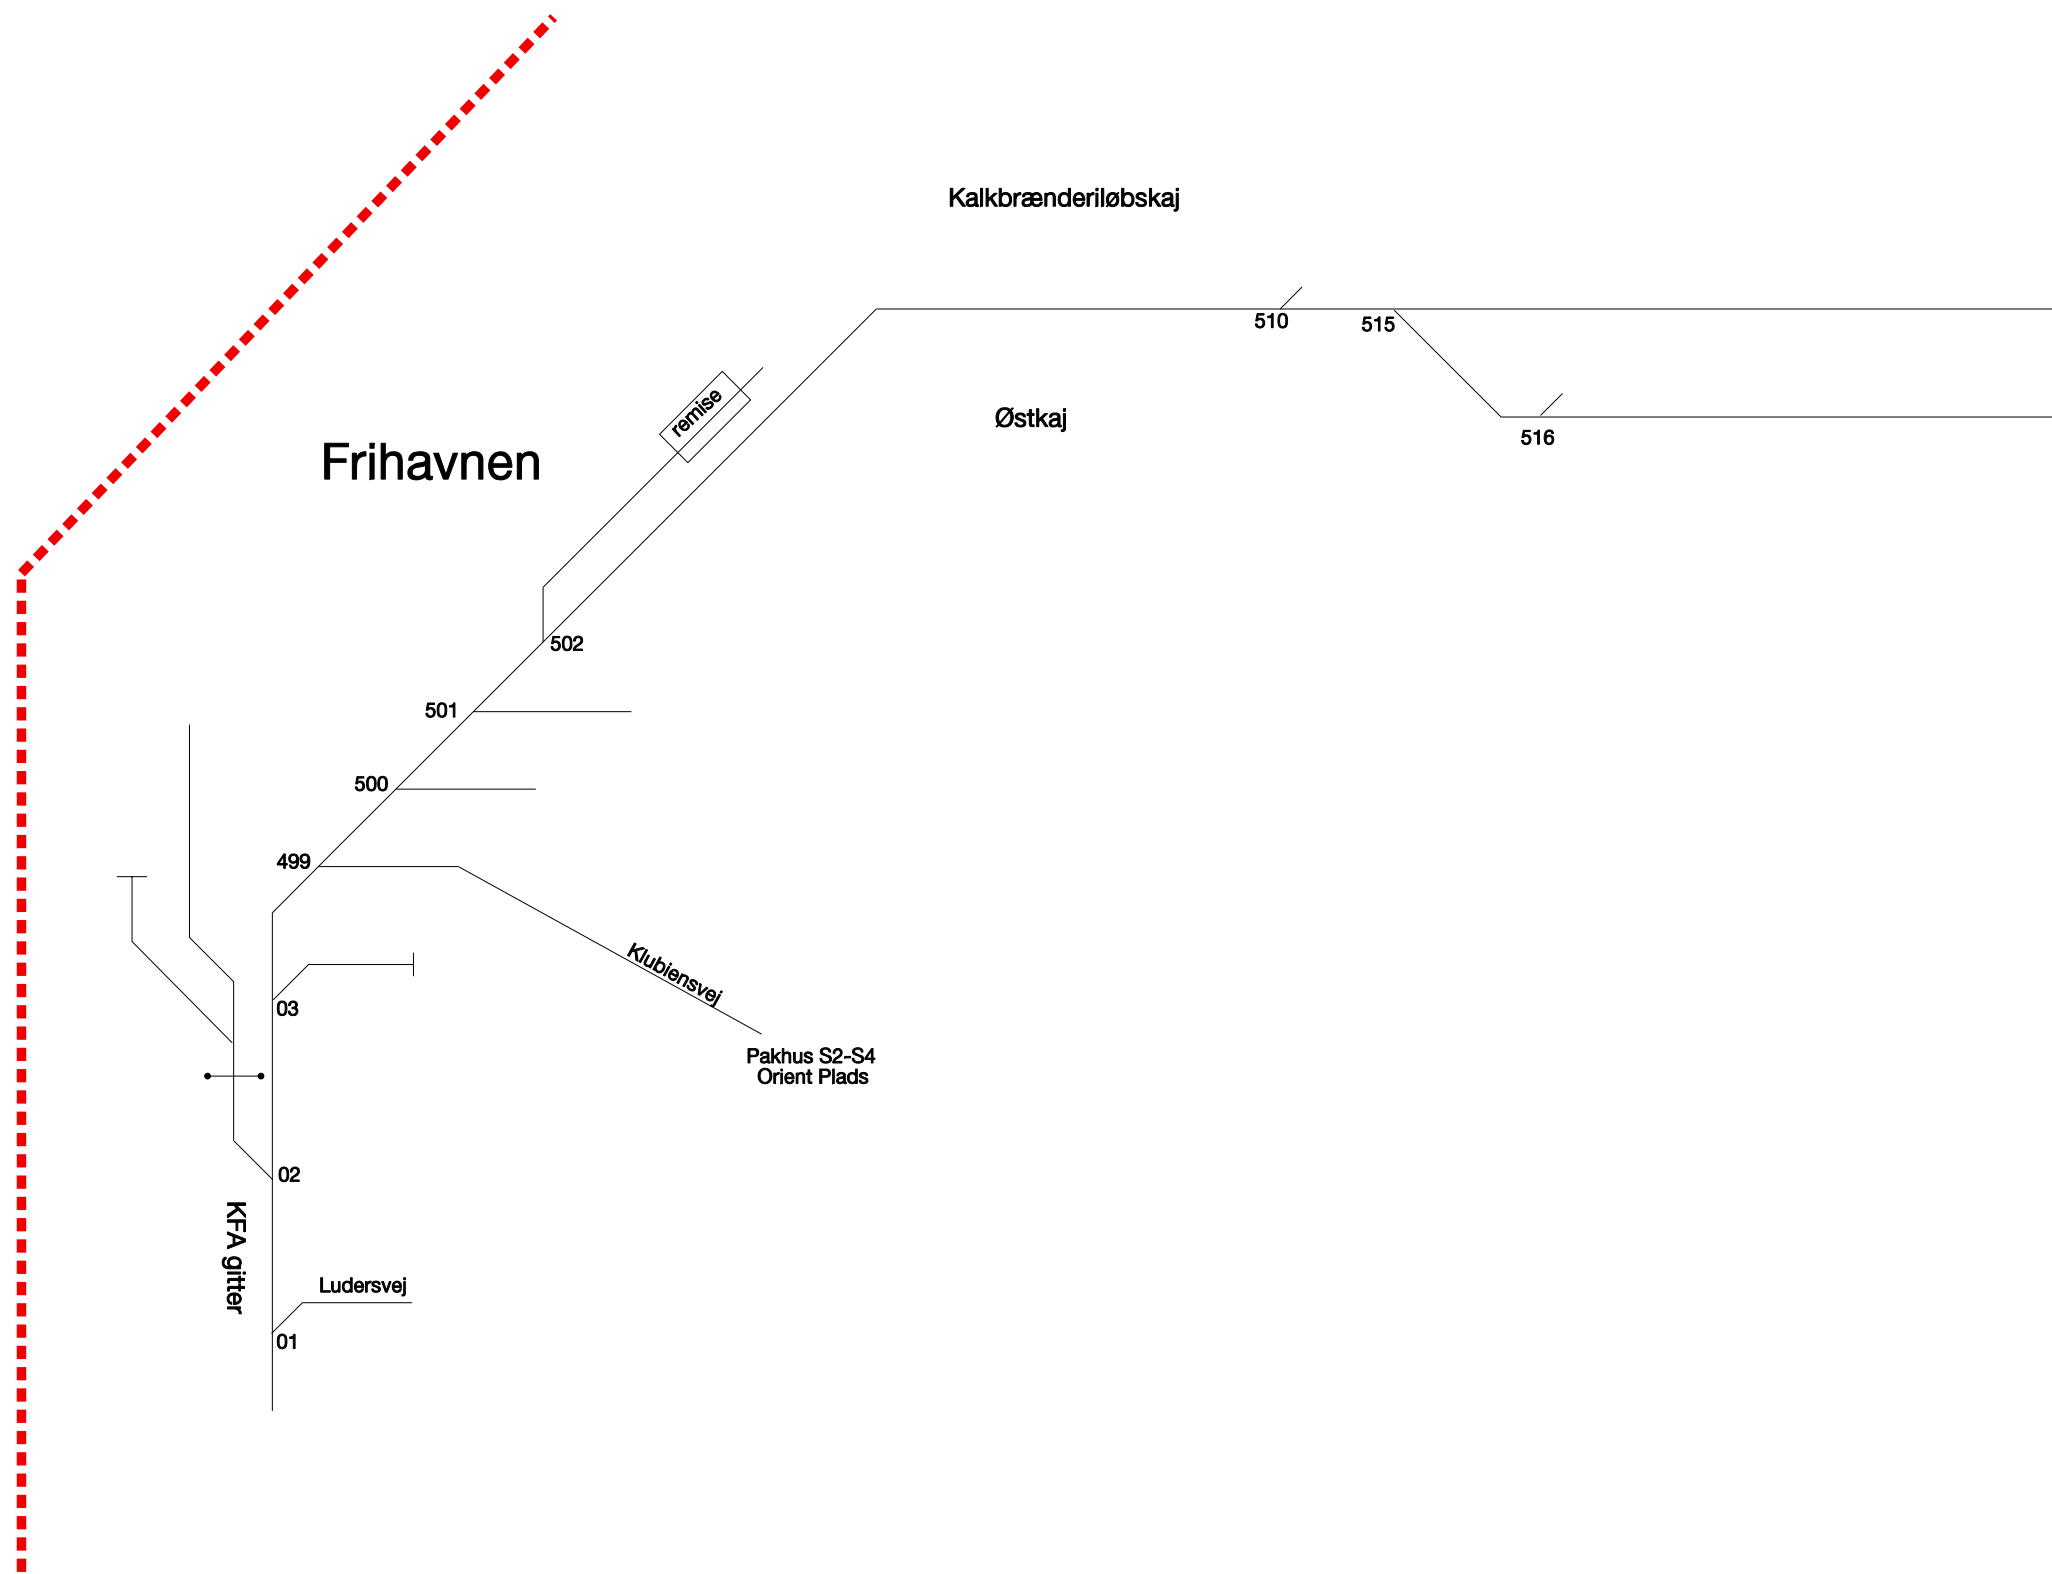

----- Bodelingsgrænse mellem Banestyrelsen og Frihavnen