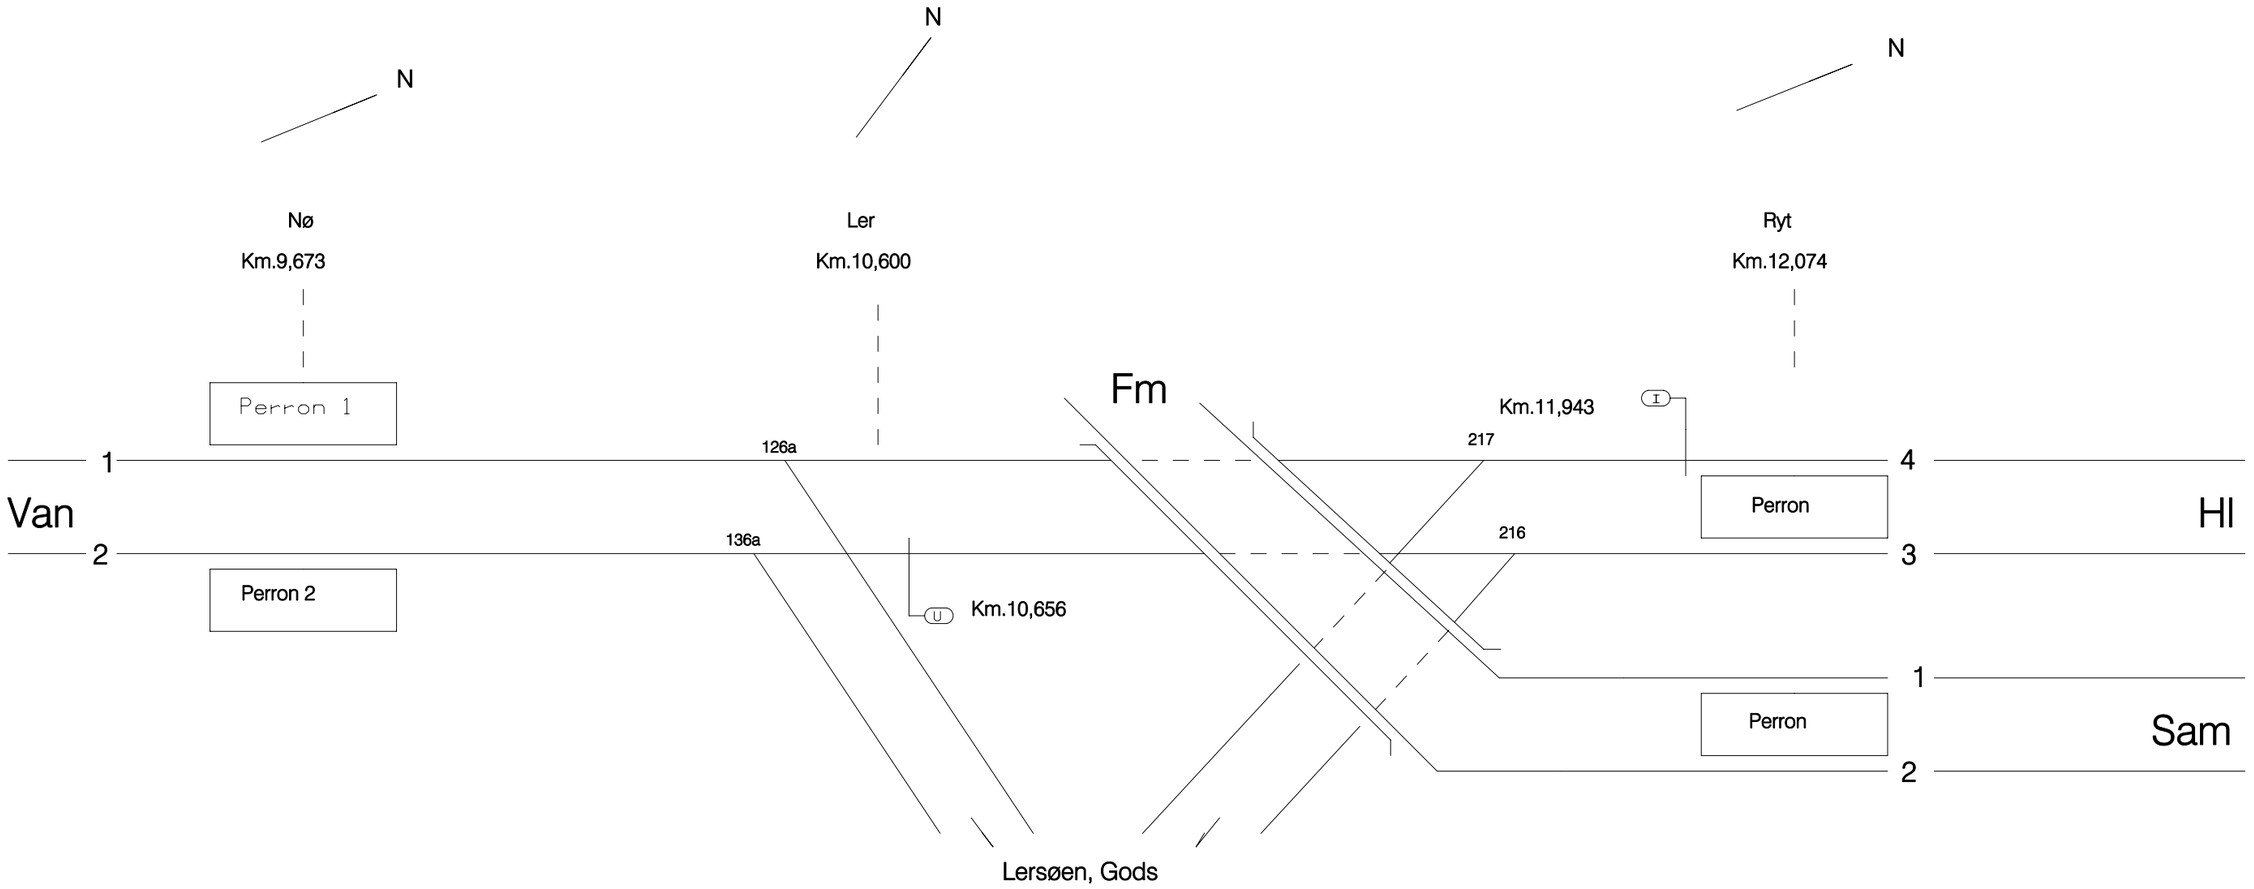

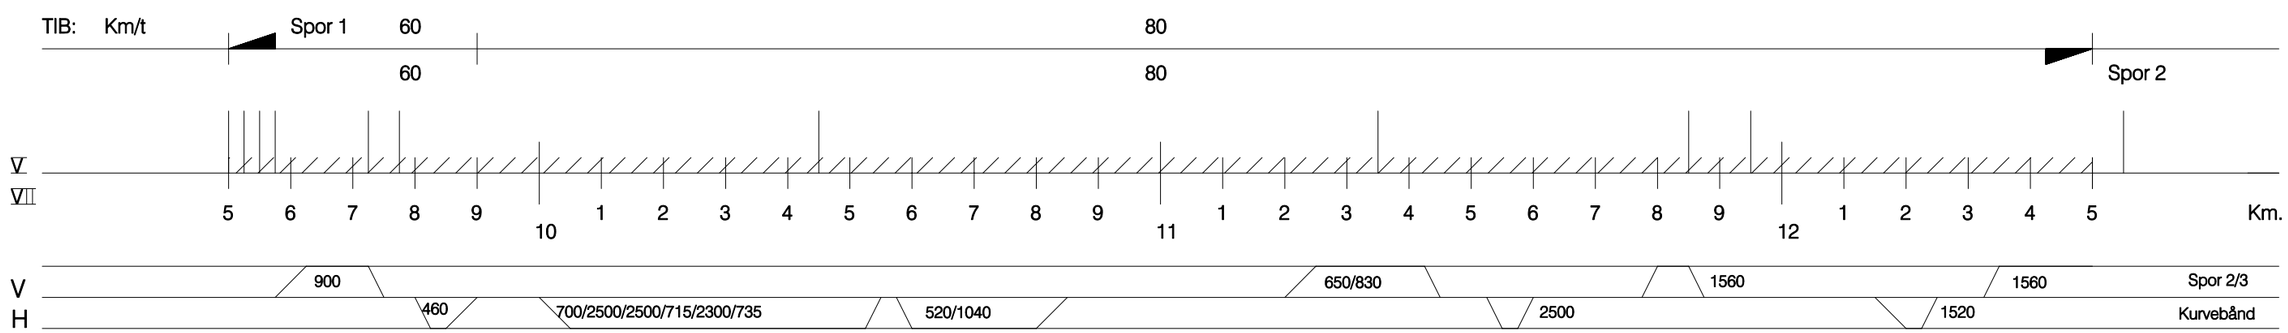

Nørrebro, Lersøen og Ryparken stationer	Tegn.nr 750002	Afløser: 10.01.91 HJ	Banestyrelsen Teknik	Dato: 14-12-1993	Sign: Jan M. Hansen	Tegn.nr 750002

Konstr.	1993		Sa
Tegn.	22-03-93		BIJ
Kontr.	14-12-93		JFH
Rev. eft. udførelsen			
Rettelser			