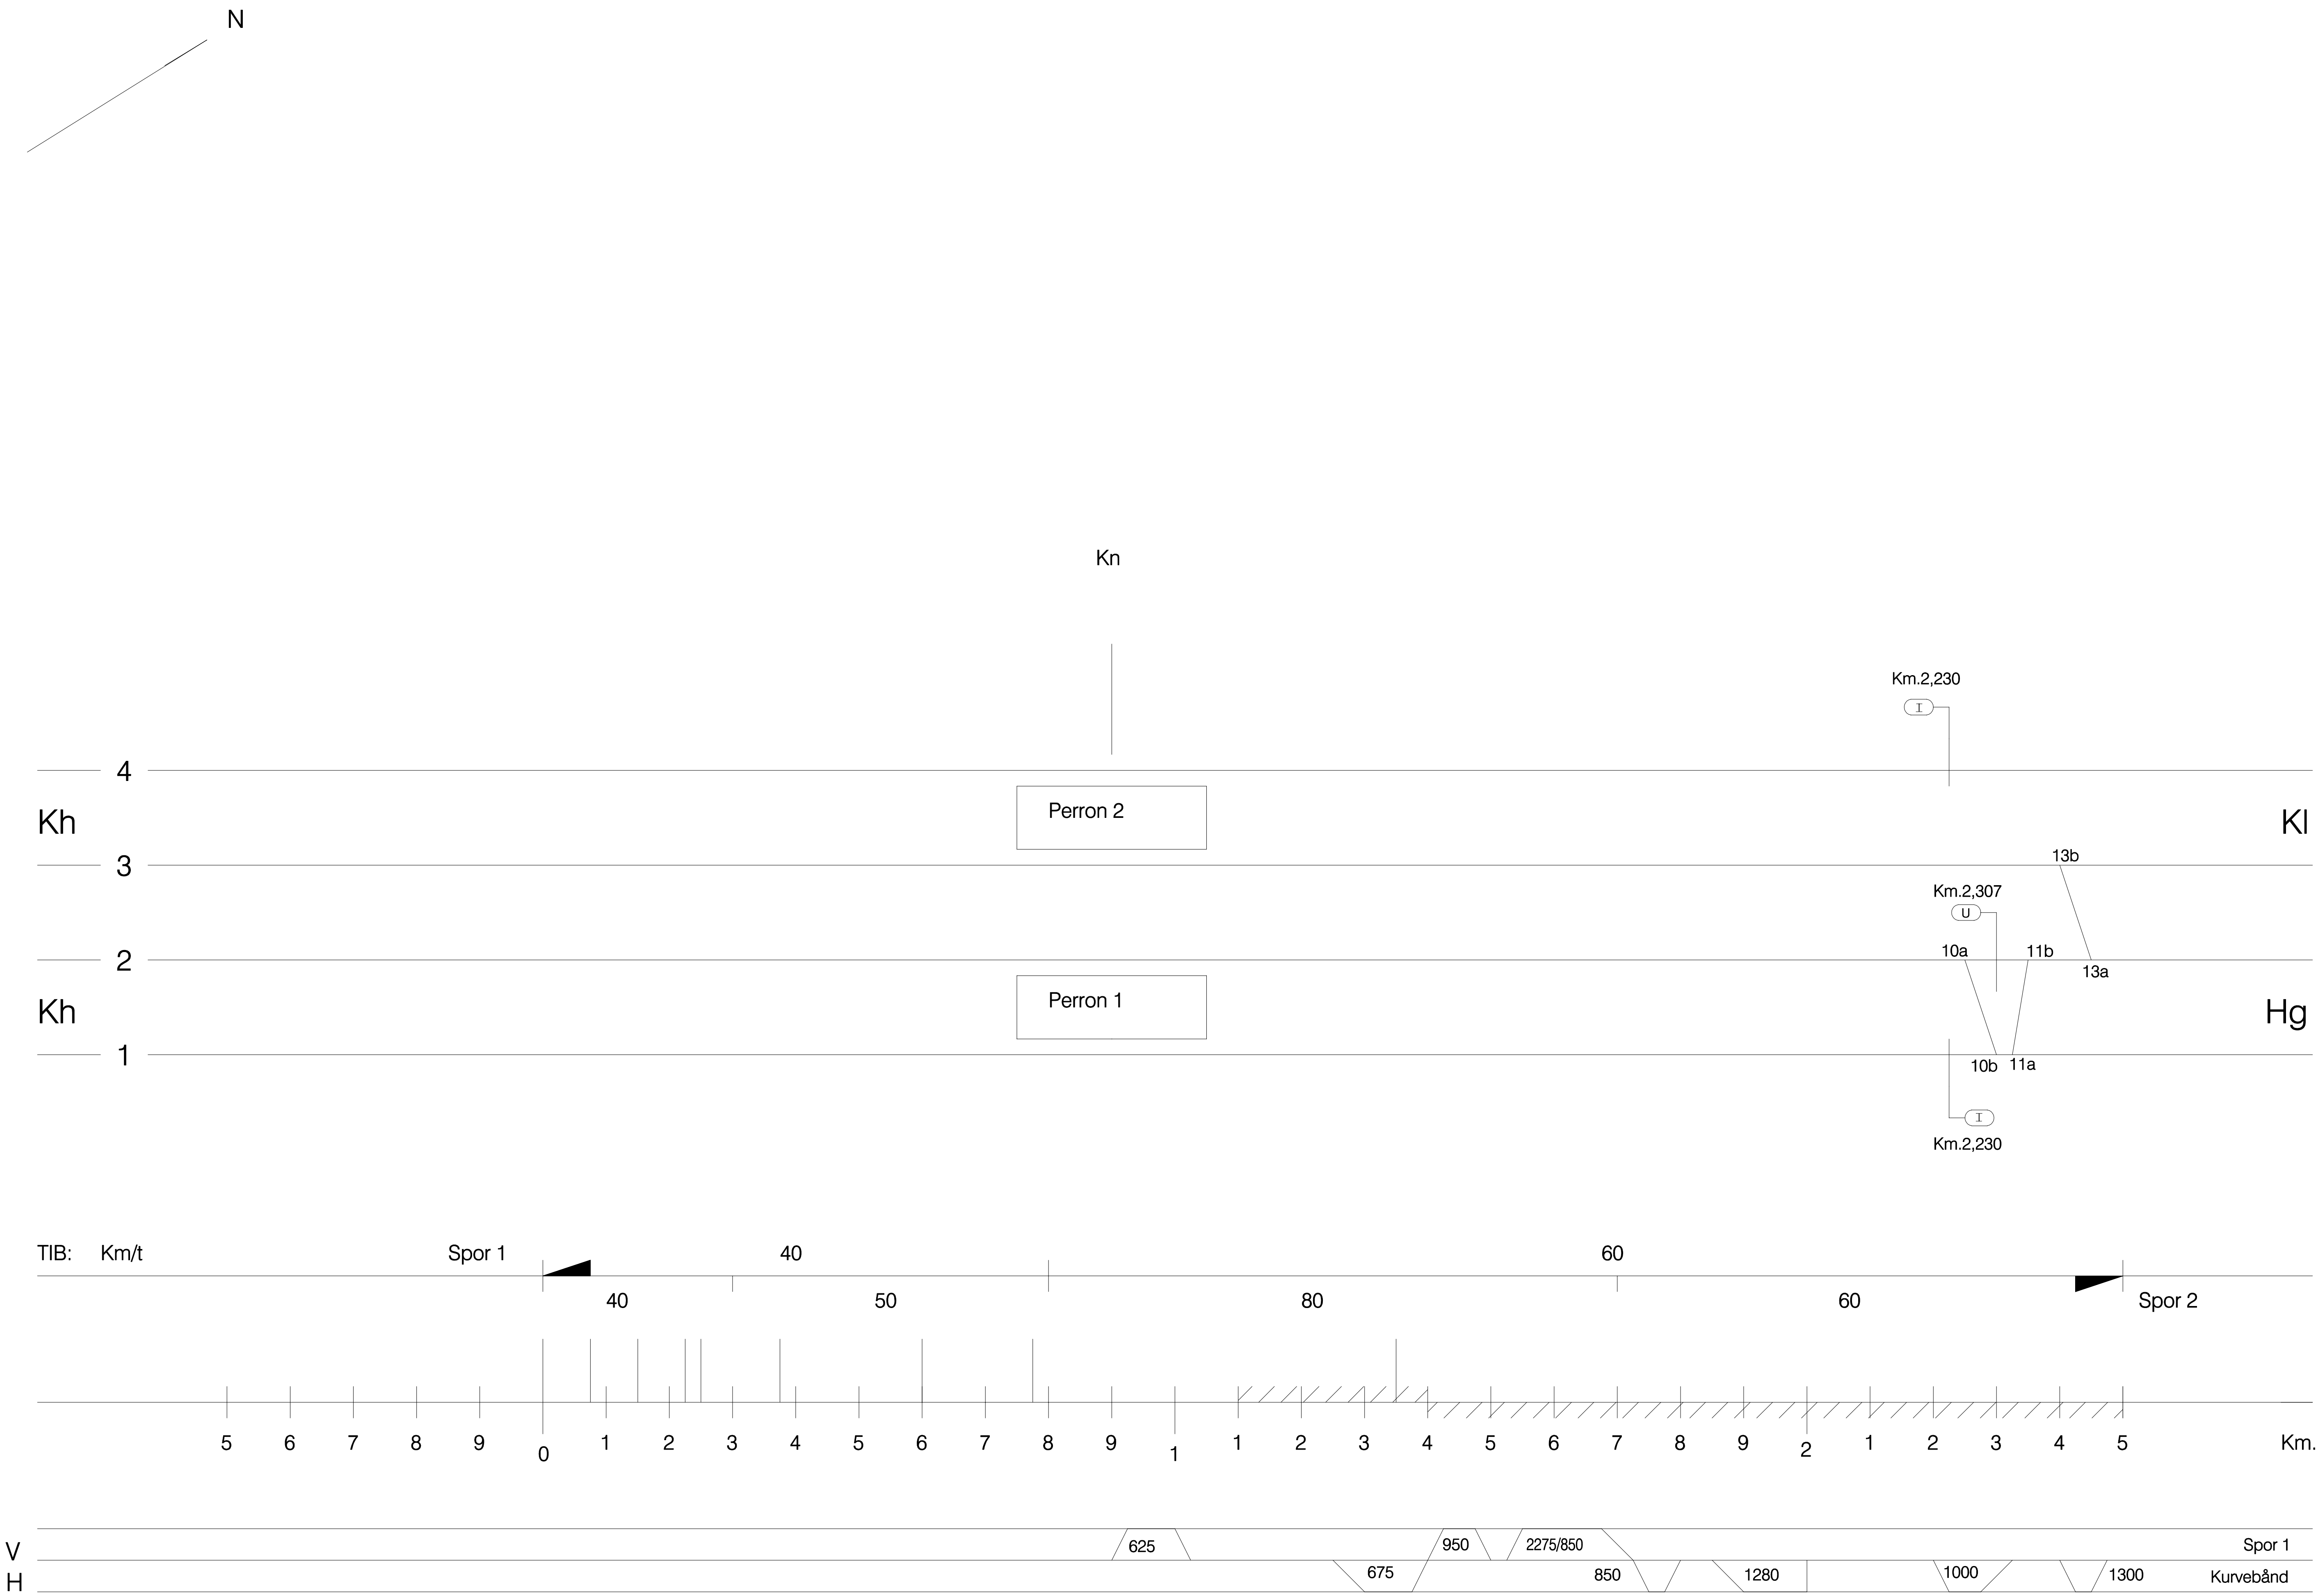

Kystbanen. Nørreport station.	F-banen	Tegn.nr. 100000	Afløser:	Banestyrelsen Teknik	Dato:	Sign: Jan M. Hansen	Tegn.nr. 100001

n		
m		
l		
k		
i		
h		
g		
Rettelser		
f		
e		
d		
c		
b		
a		
Rev. eft. udførelsen		
Kontr.		
Tegn.	23-03-95	BrH
Konstr.	1995	SA