


G	H	I	J	K	L
---	---	---	---	---	---

A	B	C	D	E	F
---	---	---	---	---	---

Dato: 18.12.98

Skematisk sporplan  
Nykøbing F station 1 af 2  
Strækning 027

Tegn.nr 270001

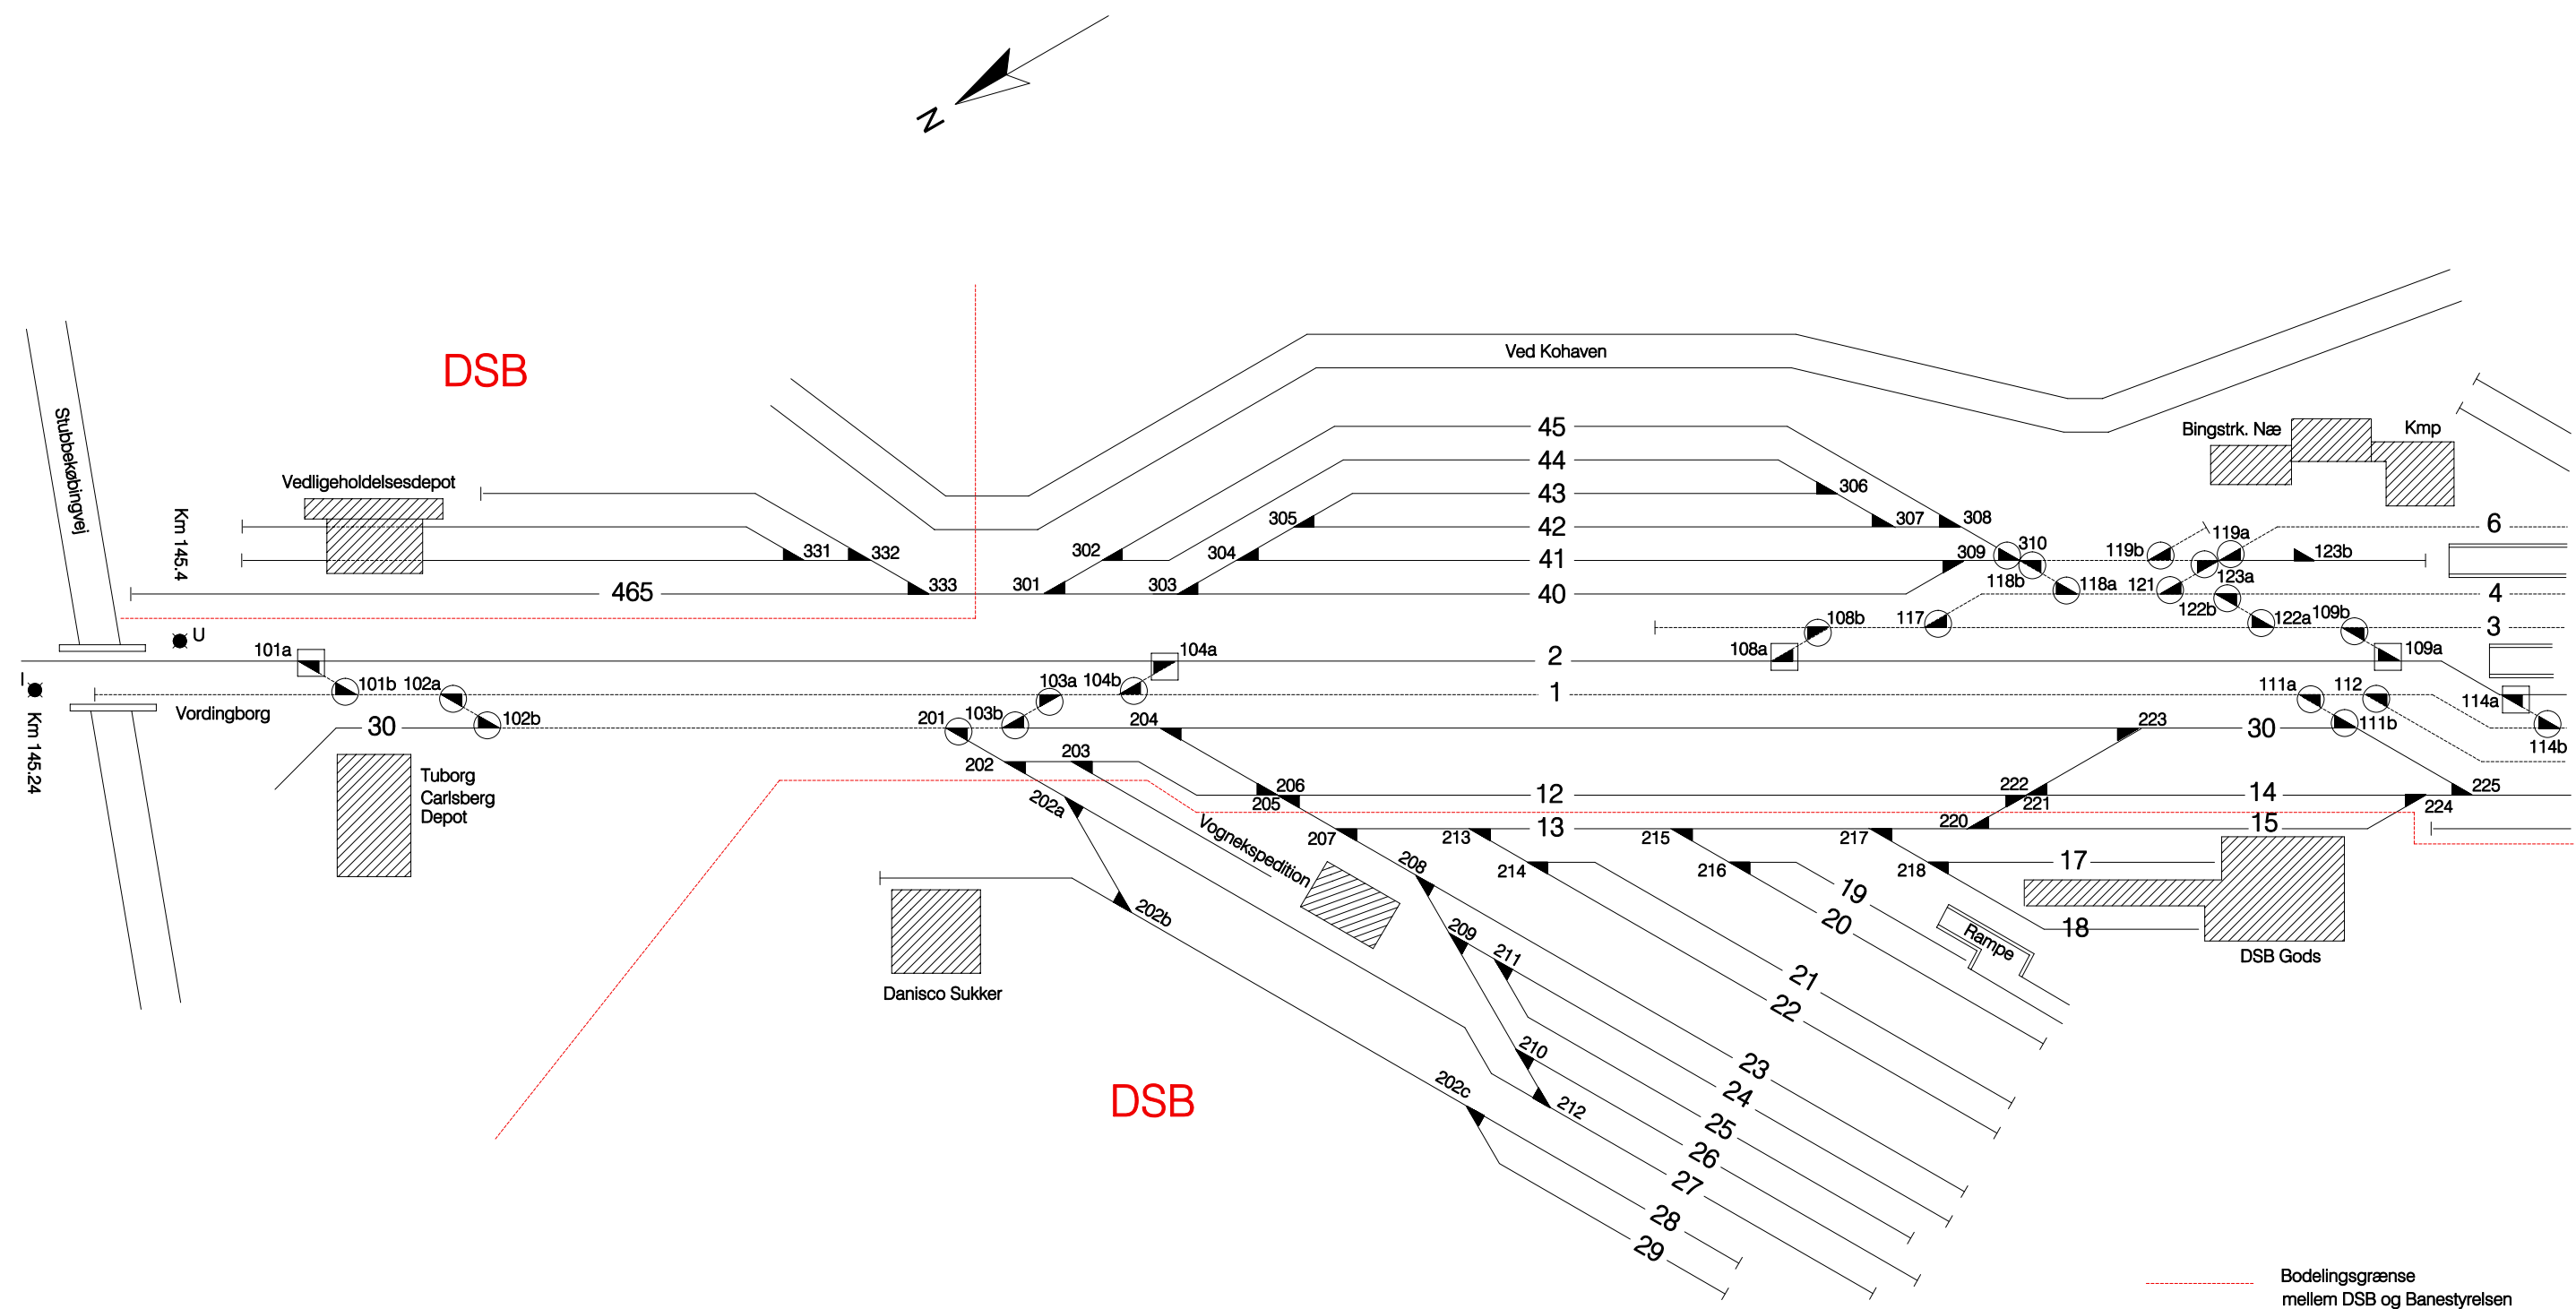

- Bodelingsgrænse mellem DSB og Banestyrelsen
- Gennemgående togvejsspor  
Spk. i gennemgående togvejsspor
- Øvrige togvejsspor og sidespor mellem sikrede sporskifter  
Spk. i øvrige togvejsspor og sidespor
- Andre spor  
Ingen signatur: spsk. i andre spor