
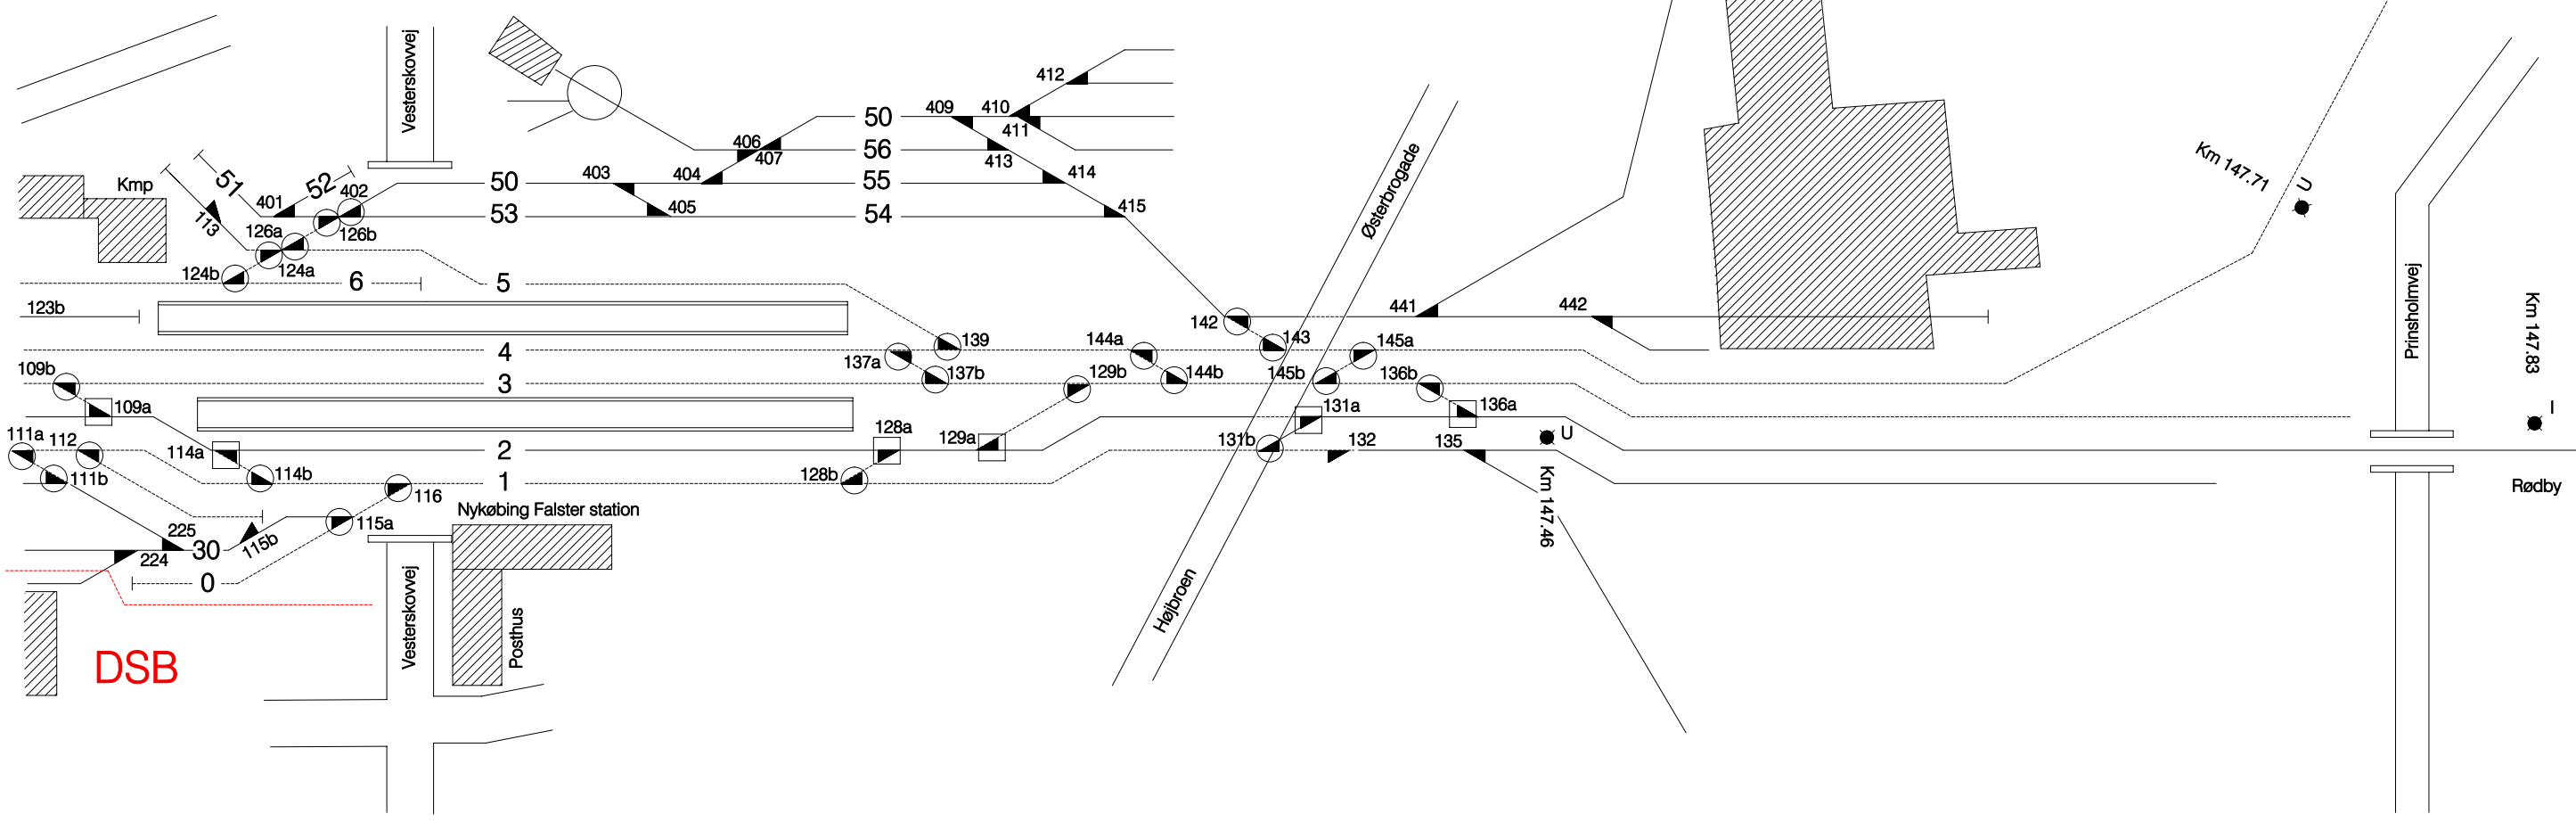


Rejseplaner:
A 02.06.1999

Skematisk sporplan
Nykøbing F station 2 af 2
Strækning 027

Dato:
18.12.98

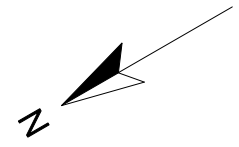

Tegn.nr 270002

- Bodelingsgrænse mellem DSB og Banestyrelsen
- Gennemgående togvejsspor
Spsk. i gennemgående togvejsspor
- Øvrige togvejsspor og sidespor mellem sikrede sporskifter
Spsk. i øvrige togvejsspor og sidespor
- Andre spor
Ingen signatur: spsk. i andre spor