

Rettelser:


A	B	C	D	E	F
09.11.1994	12.02.1996	09.01.1998	20.03.1998	25.05.1998	16.04.1999

DATO: 01.09.92

Schematisk sporplan  
Odense station  
Plan 2 af 3

G	H	I	J	K	L
26.11.1999	19.03.2001	15.03.2004			

SE ODENSE STATION PLAN 1 AF 3

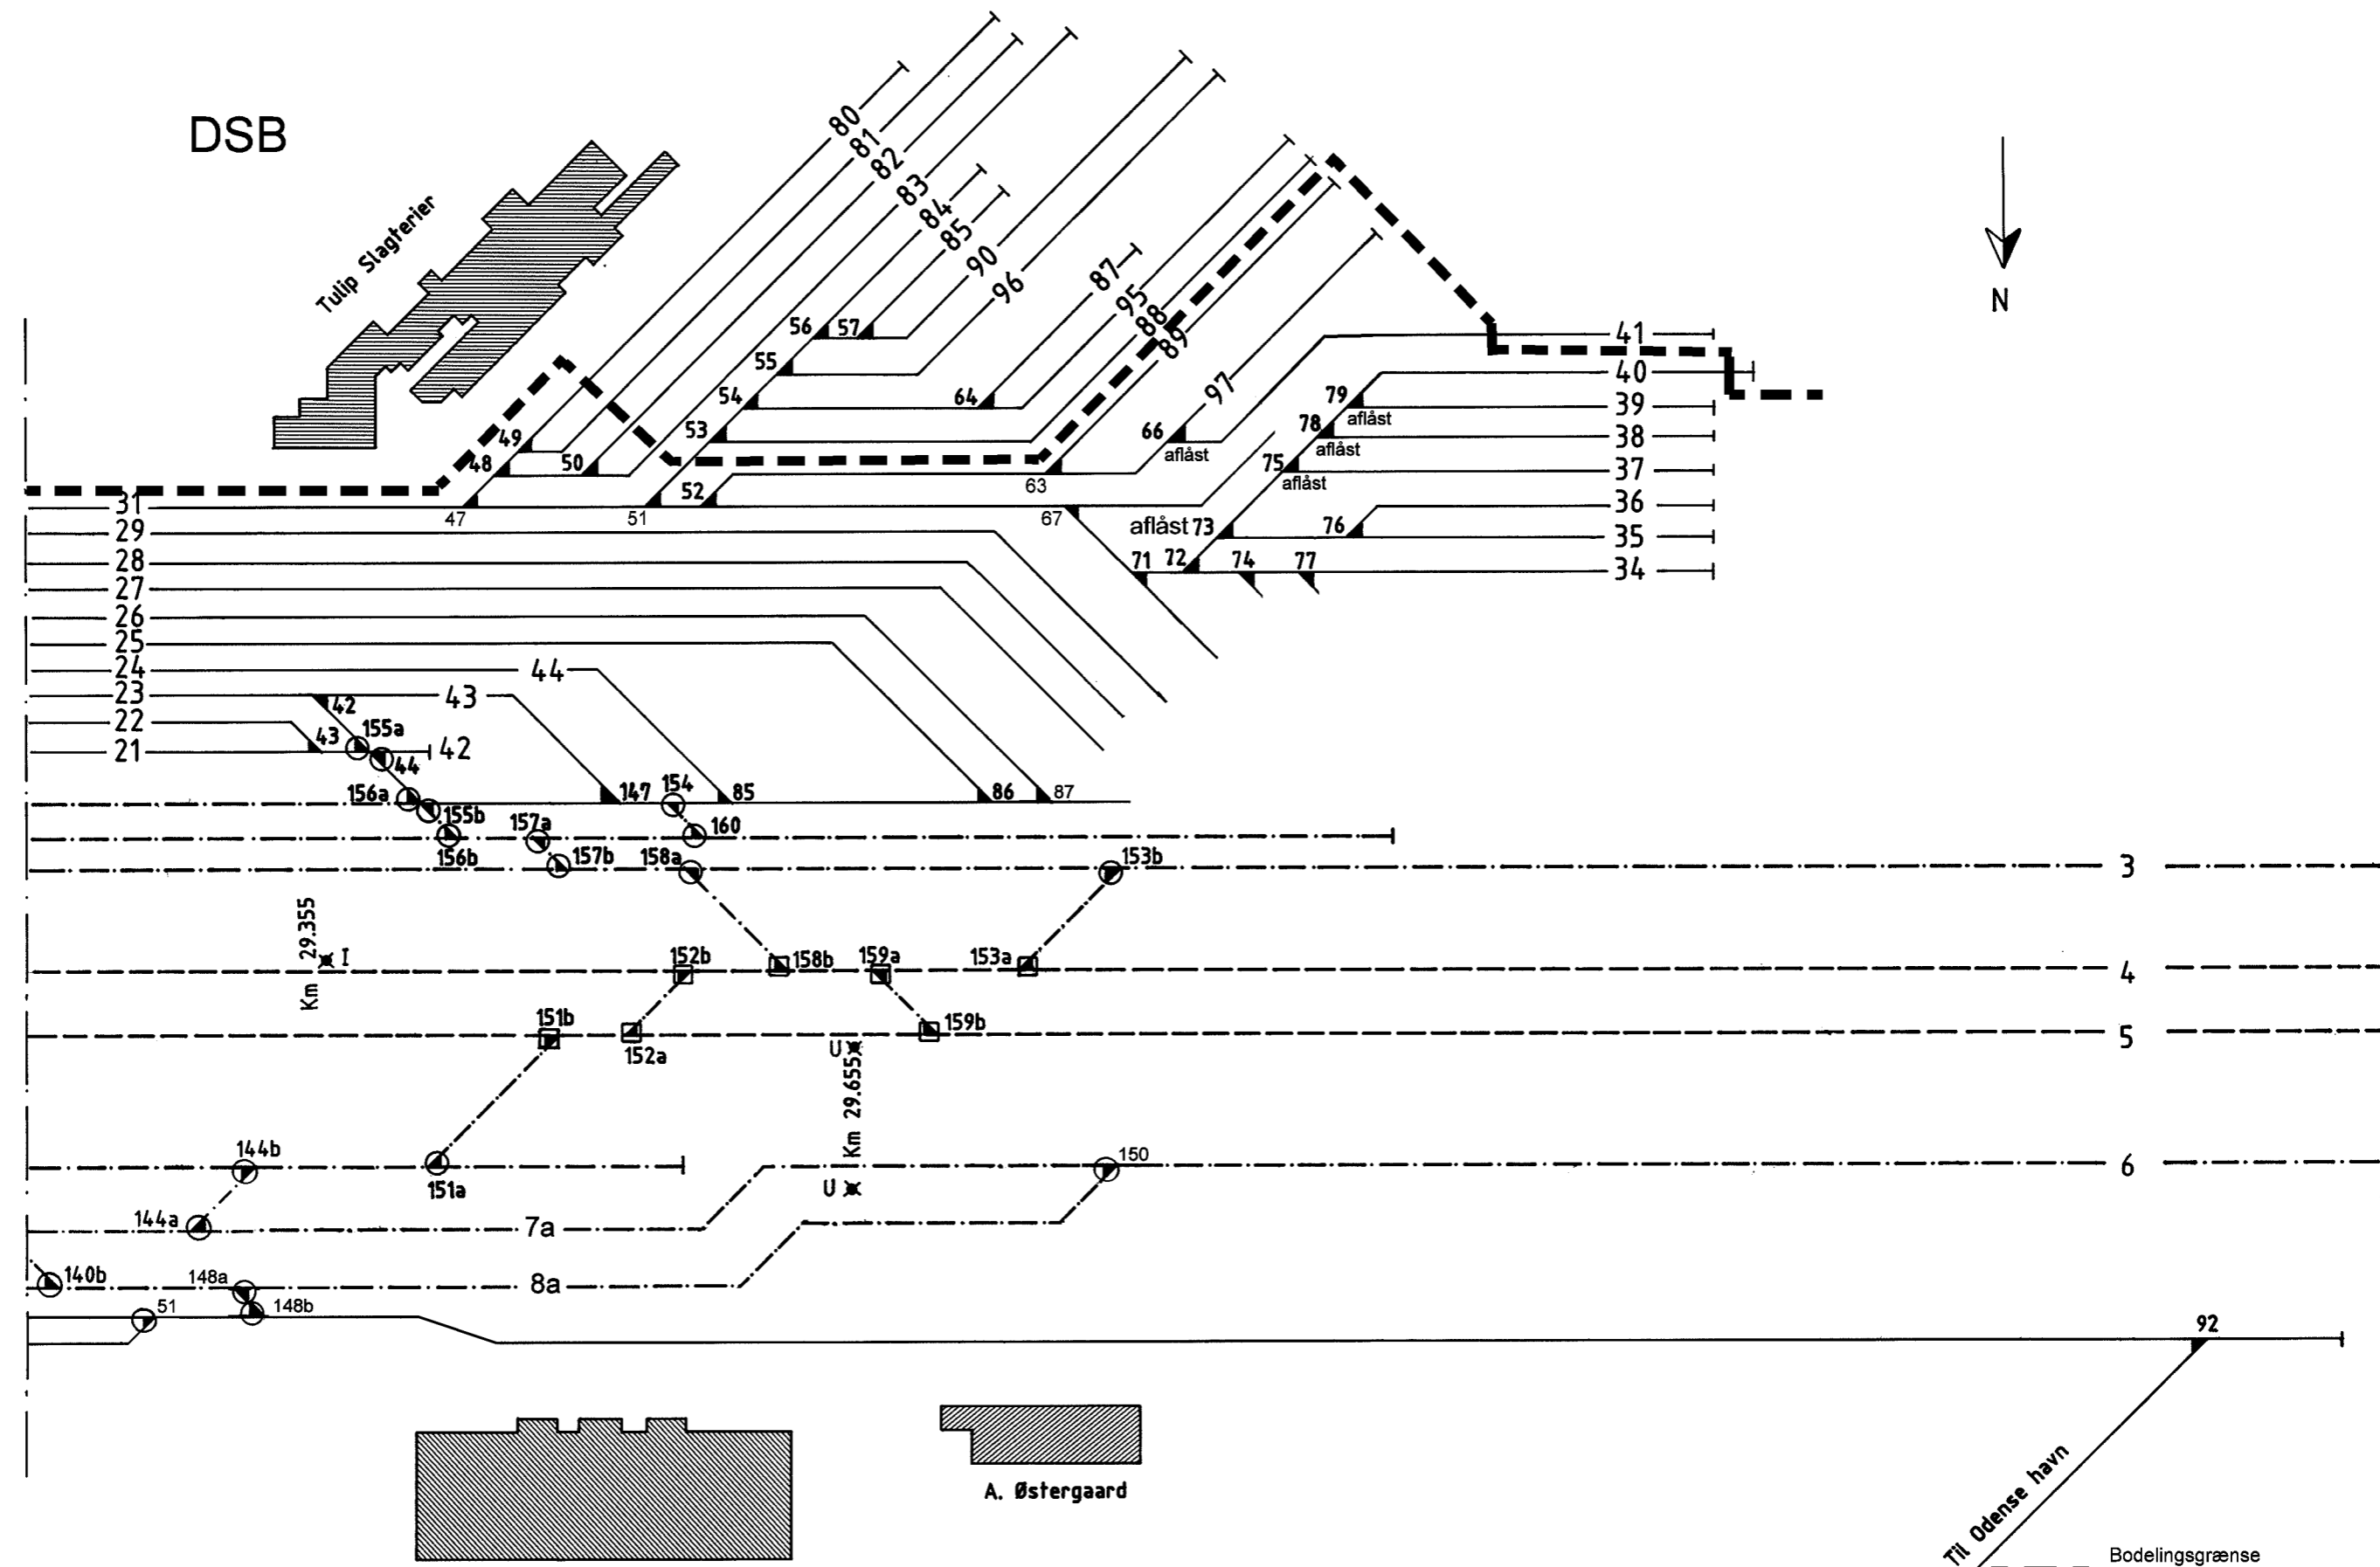

SE ODENSE STATION PLAN 3 AF 3

Tegn.nr 223002

- Bodelingsgrænse mellem DSB og Banestyrelsen
- Gennemgående togvejspor
- Spk.i gennemgående togvejspor
- Øvrige togvejspor og sidepor mellem sikrede sporeklifter
- Spk.i øvrige togvejspor og sidepor
- Andre spor
- Ingen sign. Spk.i andre spor