n			
m			
l			
k			
i			
h			
g			
Rettelser			
f			
e			
d			
c			
b			
a			
Rev. eft. udførelsen			
Kontr.	31-08-93	JFH	
Tegn.	25-05-93	BIJ	
Konstr.	1993	SA	

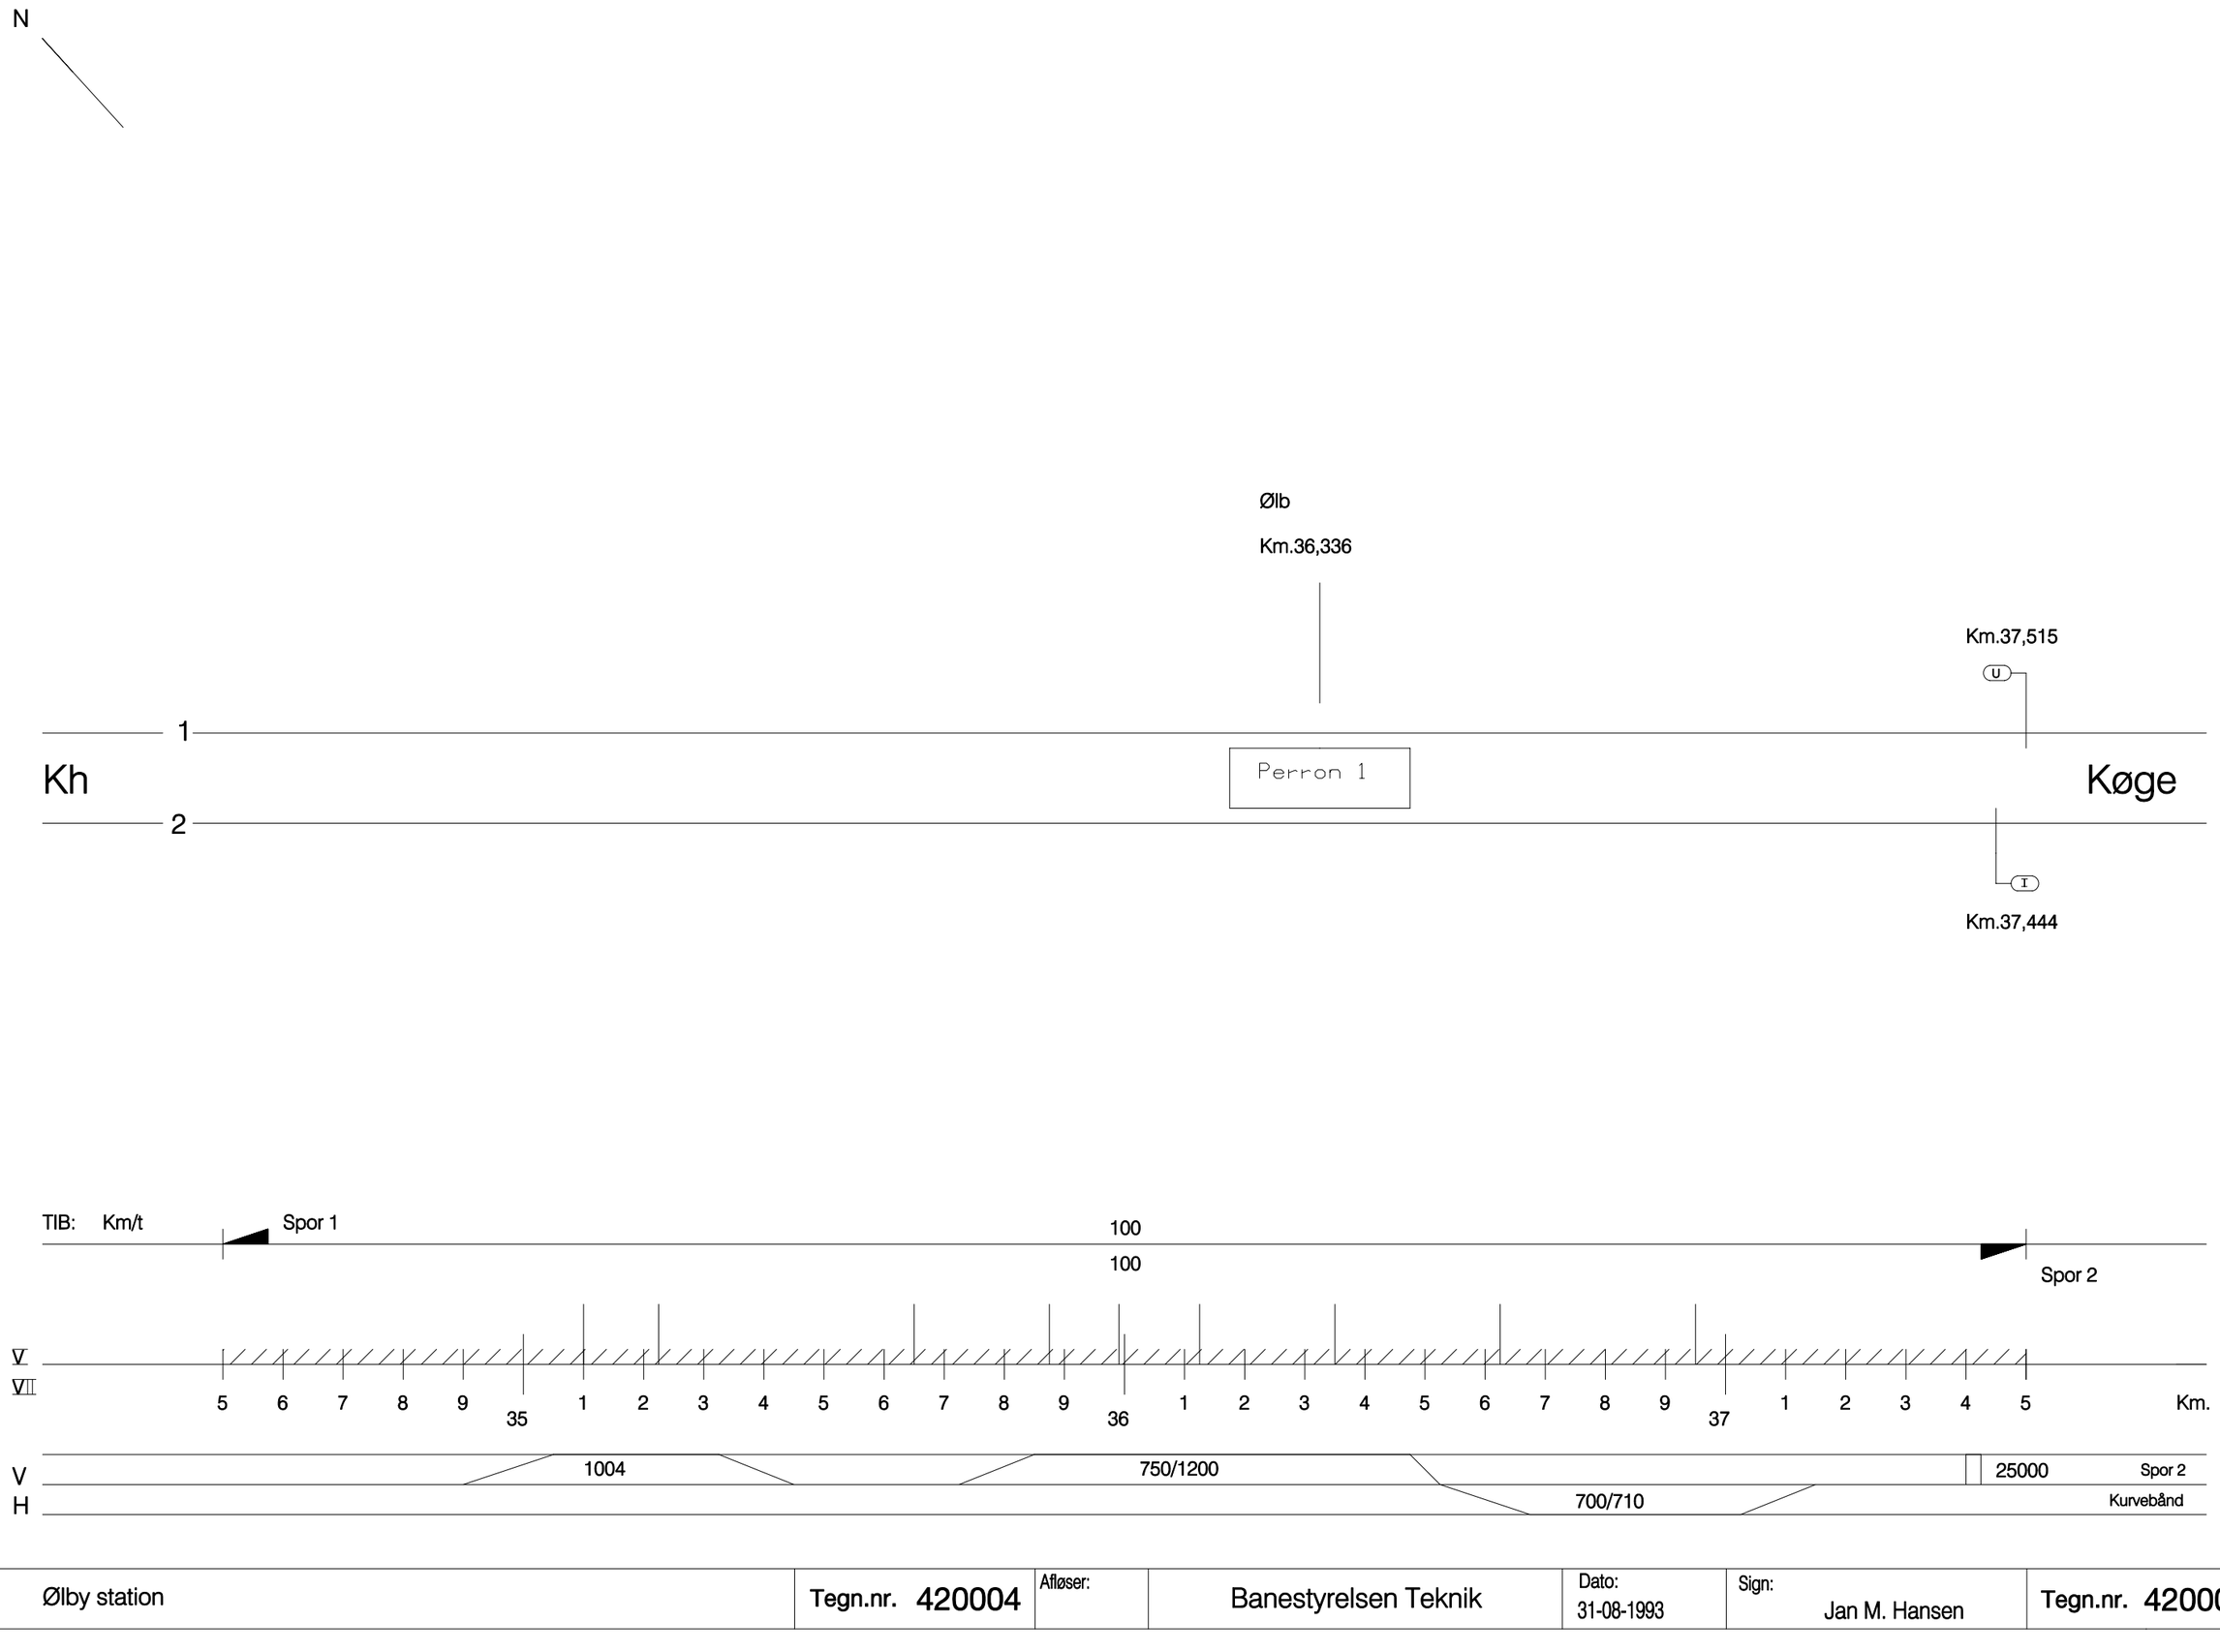

Ølby station	Tegn.nr. 420004	Afløser:	Banestyrelsen Teknik	Dato: 31-08-1993	Sign: Jan M. Hansen	Tegn.nr. 420004