Skematisk sporplan

Ølgod station

Rettelser:											
A	B	C	D	E	F	G	H	I	J	K	L
06.05 1992	08.06 1994	28.11 1994	02.03 2001								

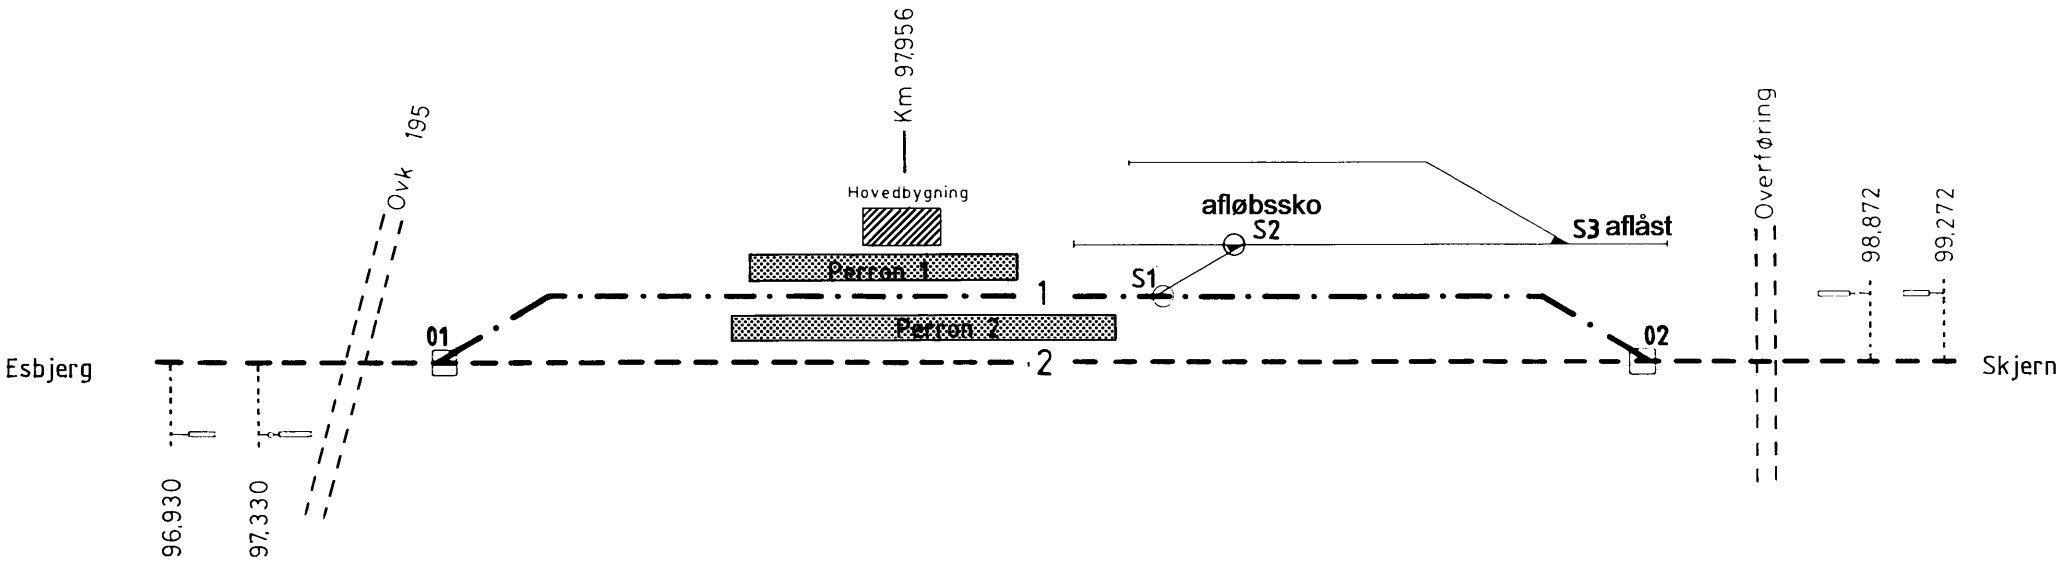

Gennemgående togvejsspor

Spæk.i gennemgående togvejsspor

Øvrige togvejsspor og sidespor mellem sikrede sporskifter

Spæk.i øvrige togvejsspor og sidespor

Andre spor

ingen sign. Spæk.i andre spor

Tegn.nr 312004