

Skematisk sporplan


Ølsemagle station

Dato:
26.09.02

Rettelser:

A	B	C	D	E	F
---	---	---	---	---	---

G	H	I	J	K	L
---	---	---	---	---	---

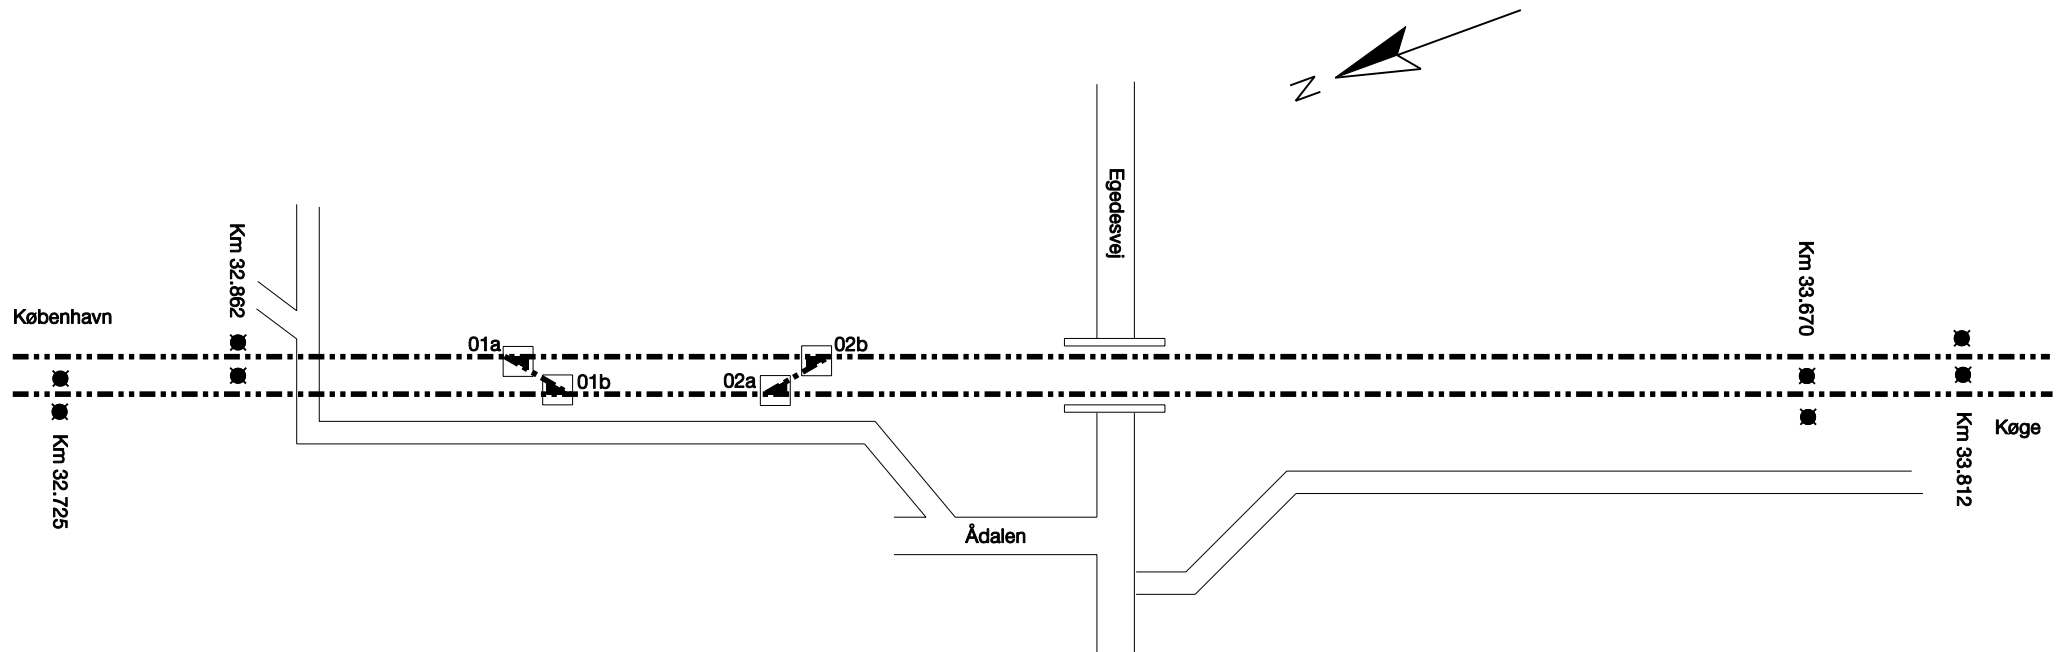

- S-bane
- Gennemgående togvejsspor
 ◀ Spsk. i gennemgående togvejsspor
- — — — Øvrige togvejsspor og sidespor
 ◐ mellem sikrede sporskifter
 ◑ Spsk. i øvrige togvejsspor og sidespor
- Andre spor
 ◐ Ingen signatur: spsk. i andre spor
- Bodlingsgrænse mellem Banestyrelsen og DSB

Tegn.nr 854009