

G	H	I	J	K	L
---	---	---	---	---	---



A	B	C	D	E	F
---	---	---	---	---	---

Dato: 14.06.99

Skematisk sporplan
Østerport station
Strækning 102

Rettelser:

08.09
2005

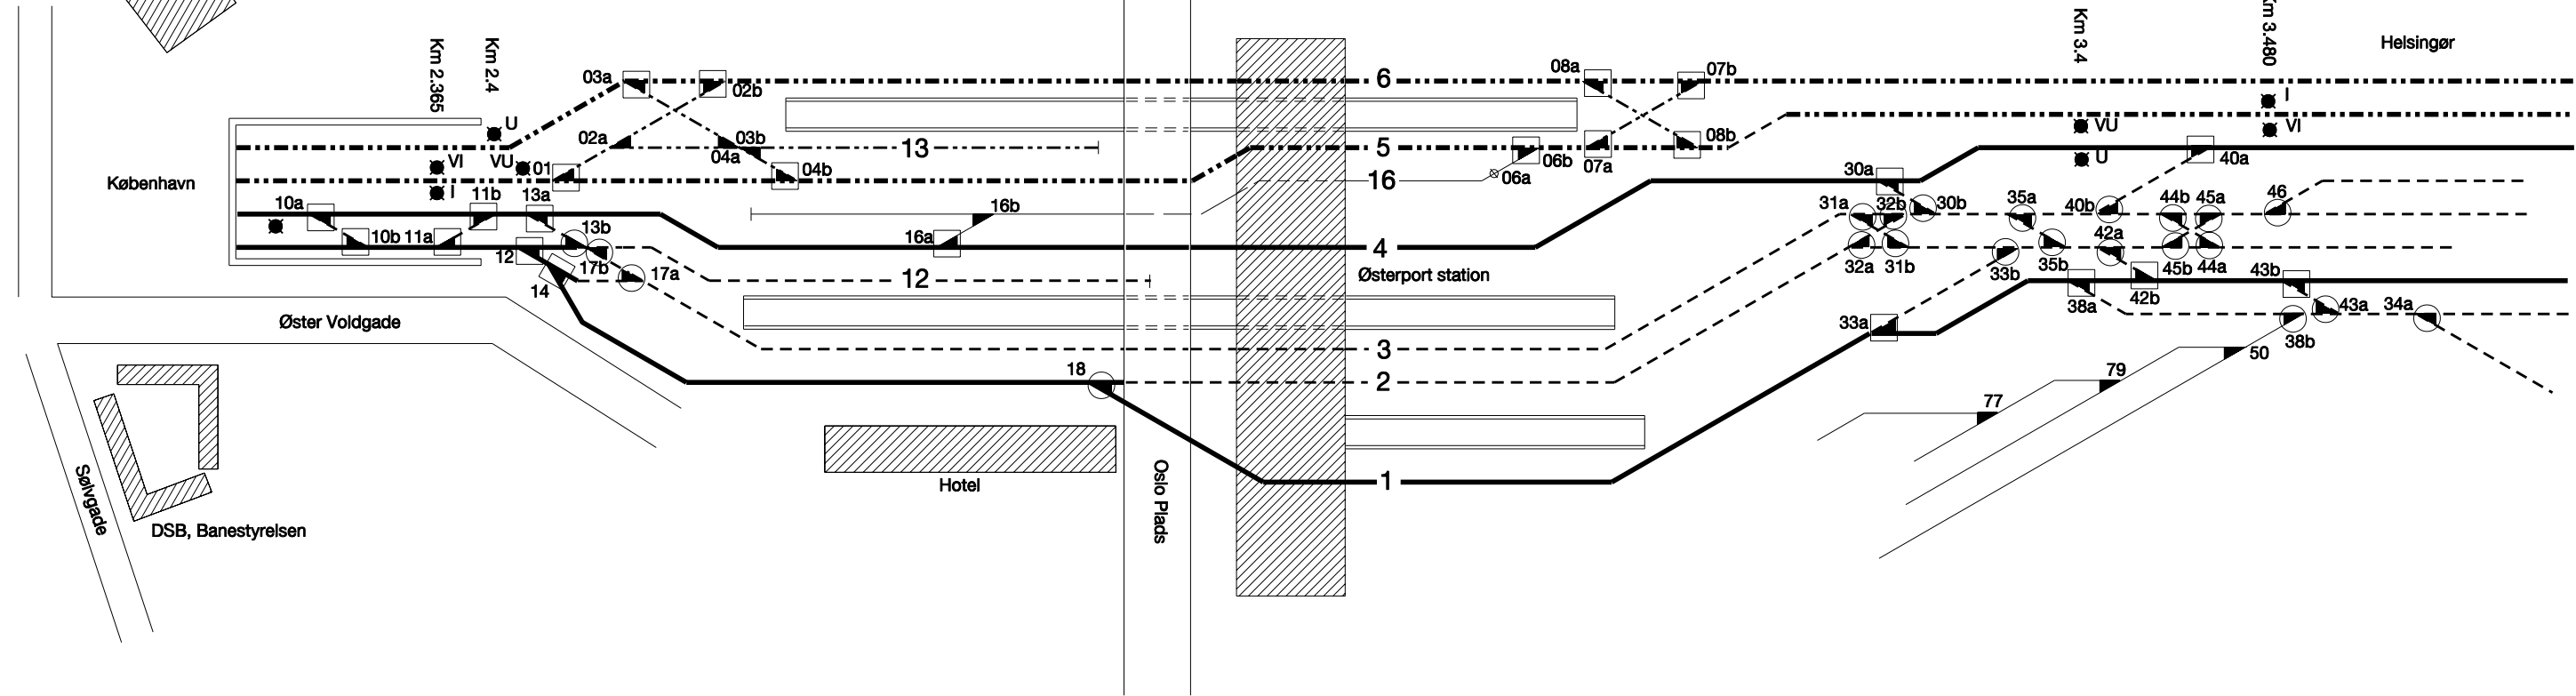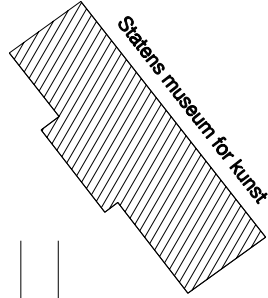

- Bodelingsgrænse mellem DSB og Banestyrelsen
- S-bane
- Gennemgående togvejsspor
- Spsk. i gennemgående togvejsspor
- Øvrige togvejsspor og sidespor mellem sikrede sporskifter
- Spsk. i øvrige togvejsspor og sidespor
- Andre spor
- Ingen signatur: spsk. i andre spor

Tegn.nr 100001