

Rettelser:

A	B	C	D	E	F
18.08 1994	21.12 1994	16.01 1995	03.04 1995	20.04 1989	30.11 1989

G.	H.	I.	J.	K.	L.
07.08 2000	19.04 2001	03.04 2002	01.07 2002	04.03 2003	22.10 2004


DATO: 01.12.92

Skematisk sporplan

Padborg station

Tegn.nr 269001

DSB

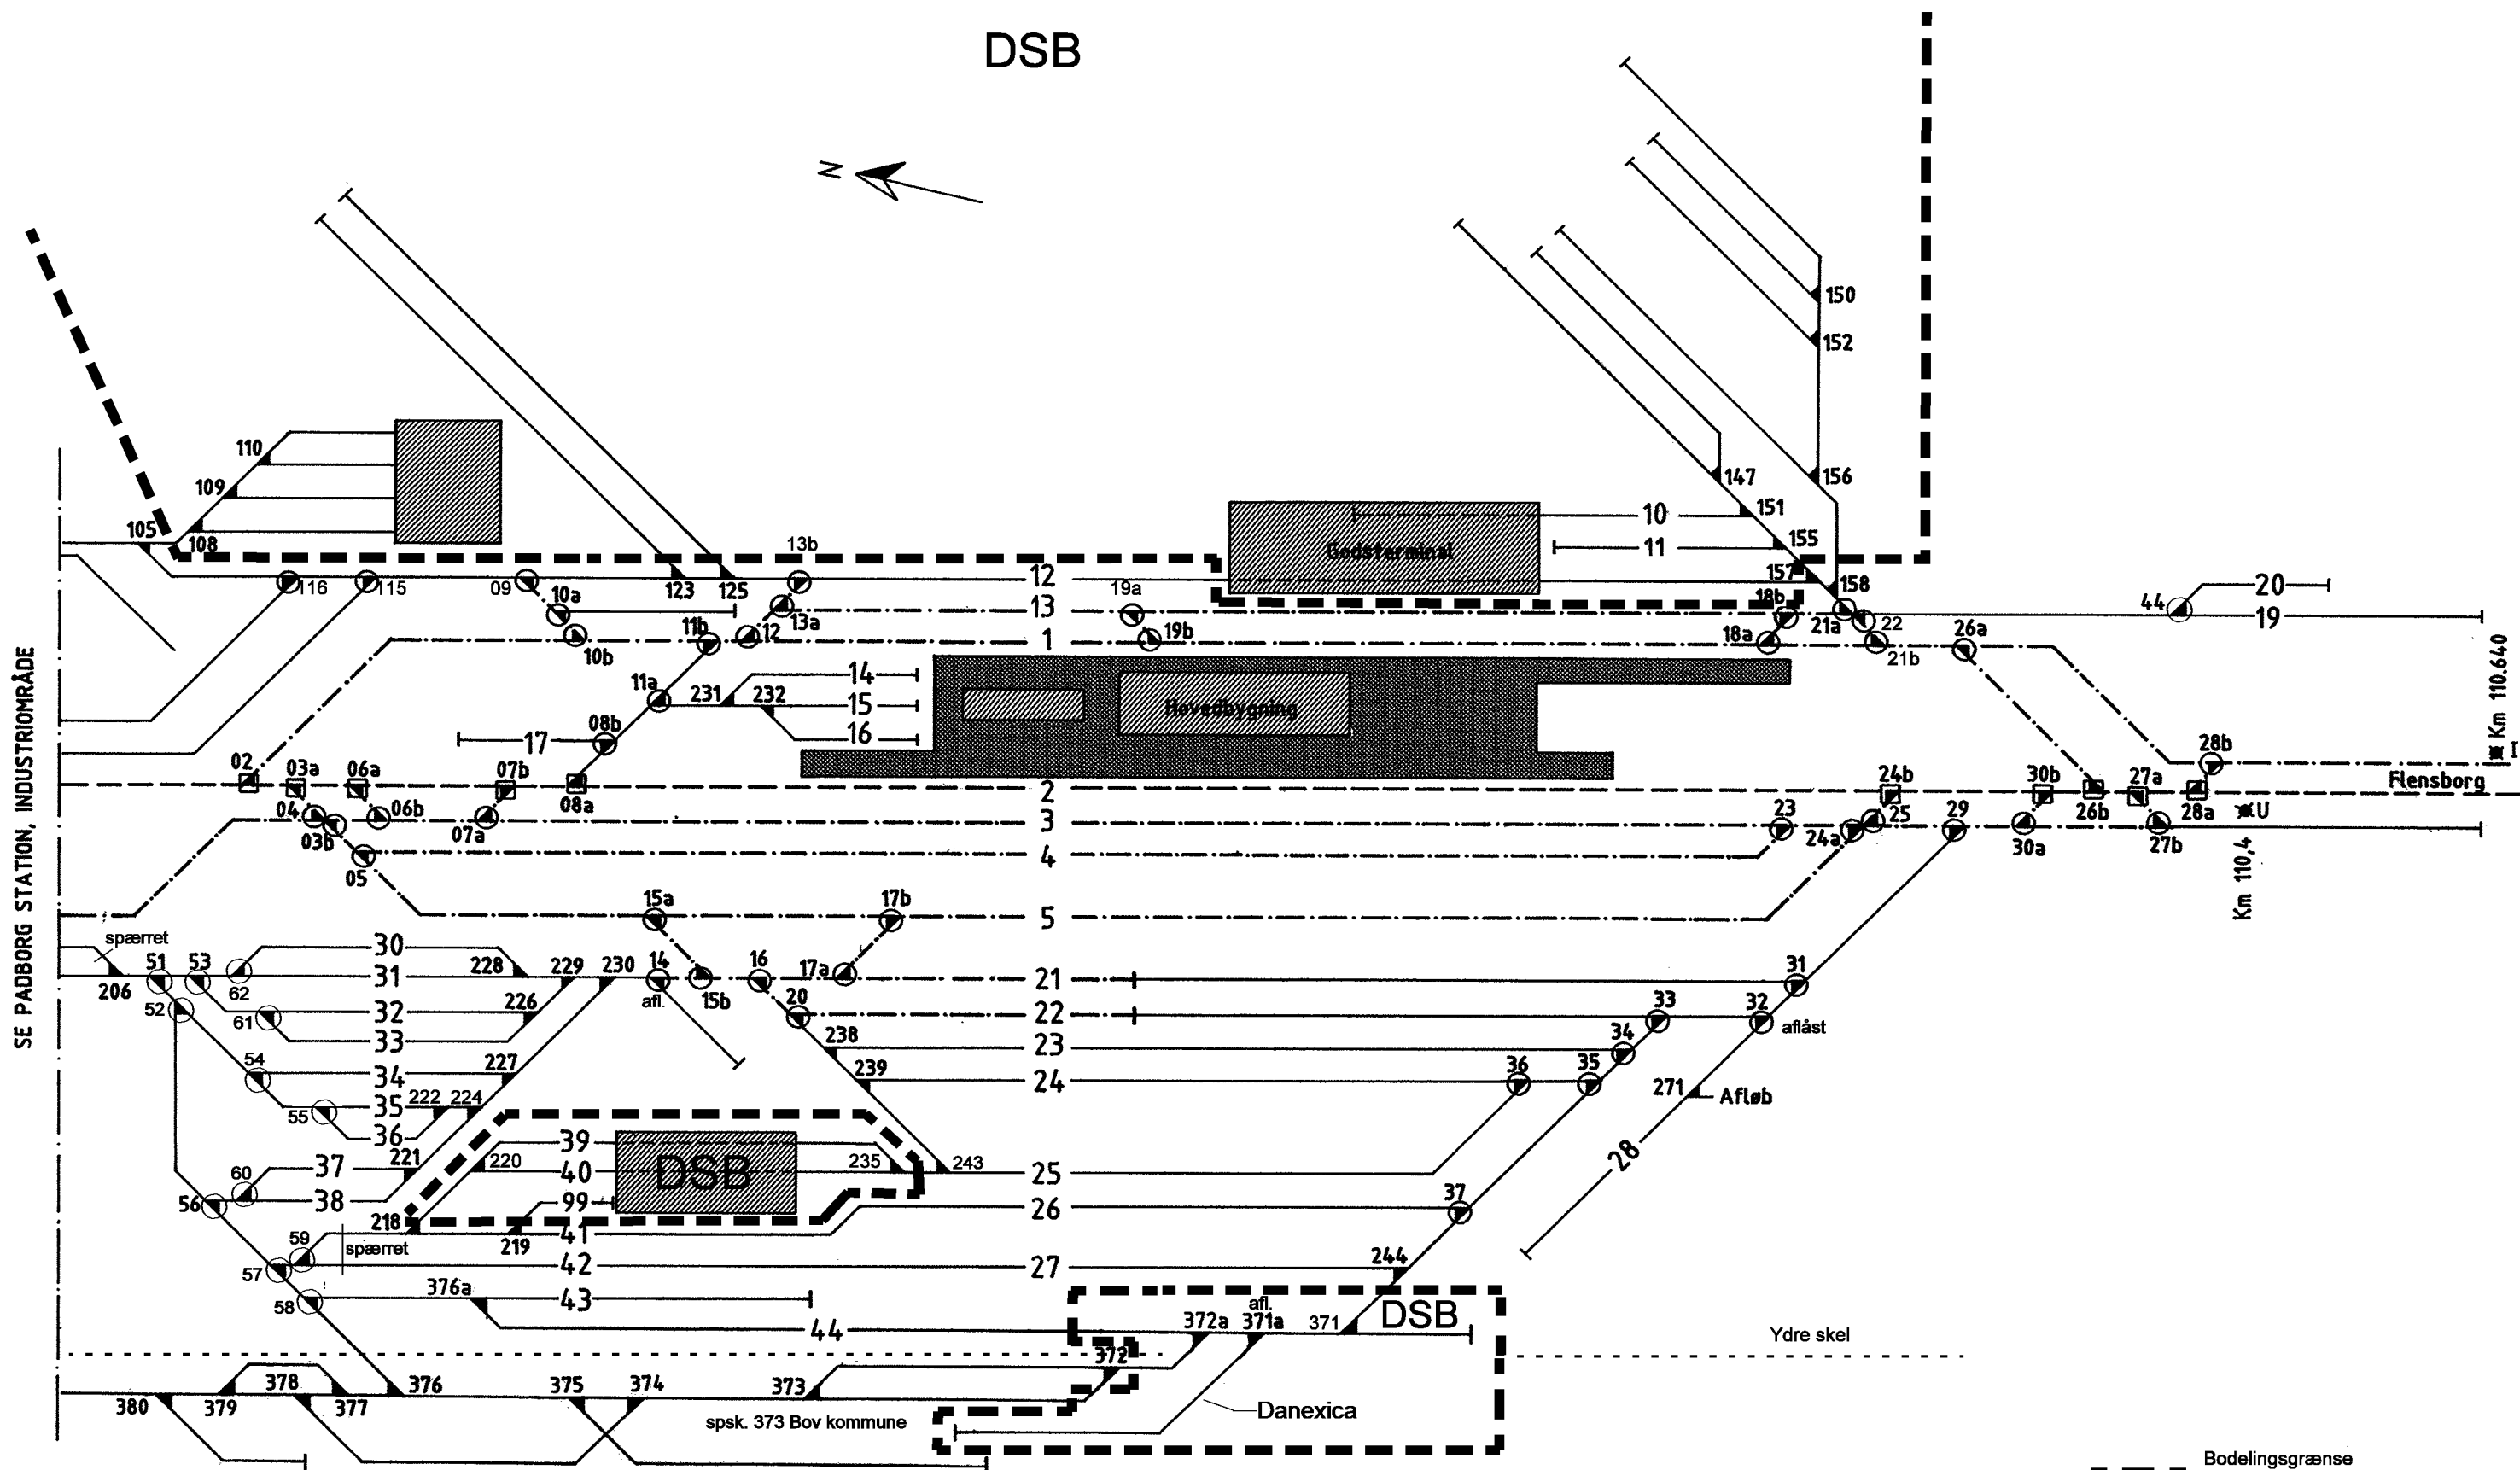

- Bodelingsgrænse mellem DSB og Banestyrelsen
- Gennemgående togvejspor
- Spøk. i gennemgående togvejspor
- Øvrige togvejspor og sidespor mellem sikrede spærkifter
- Spøk. i øvrige togvejspor og sidespor
- Andre spor
- Ingen sign. Spøk. i andre spor