

G	H	I	J	K	L
07.08.2000	19.04.2001	09.04.2002	01.07.2002	04.03.2003	


A	B	C	D	E	F
18.08.1994	21.12.1994	16.01.1995	03.04.1995	20.04.1999	30.11.1999

Reftelser:

Skematisk sporplan
Padborg station

DATE: 01.12.92

DSB

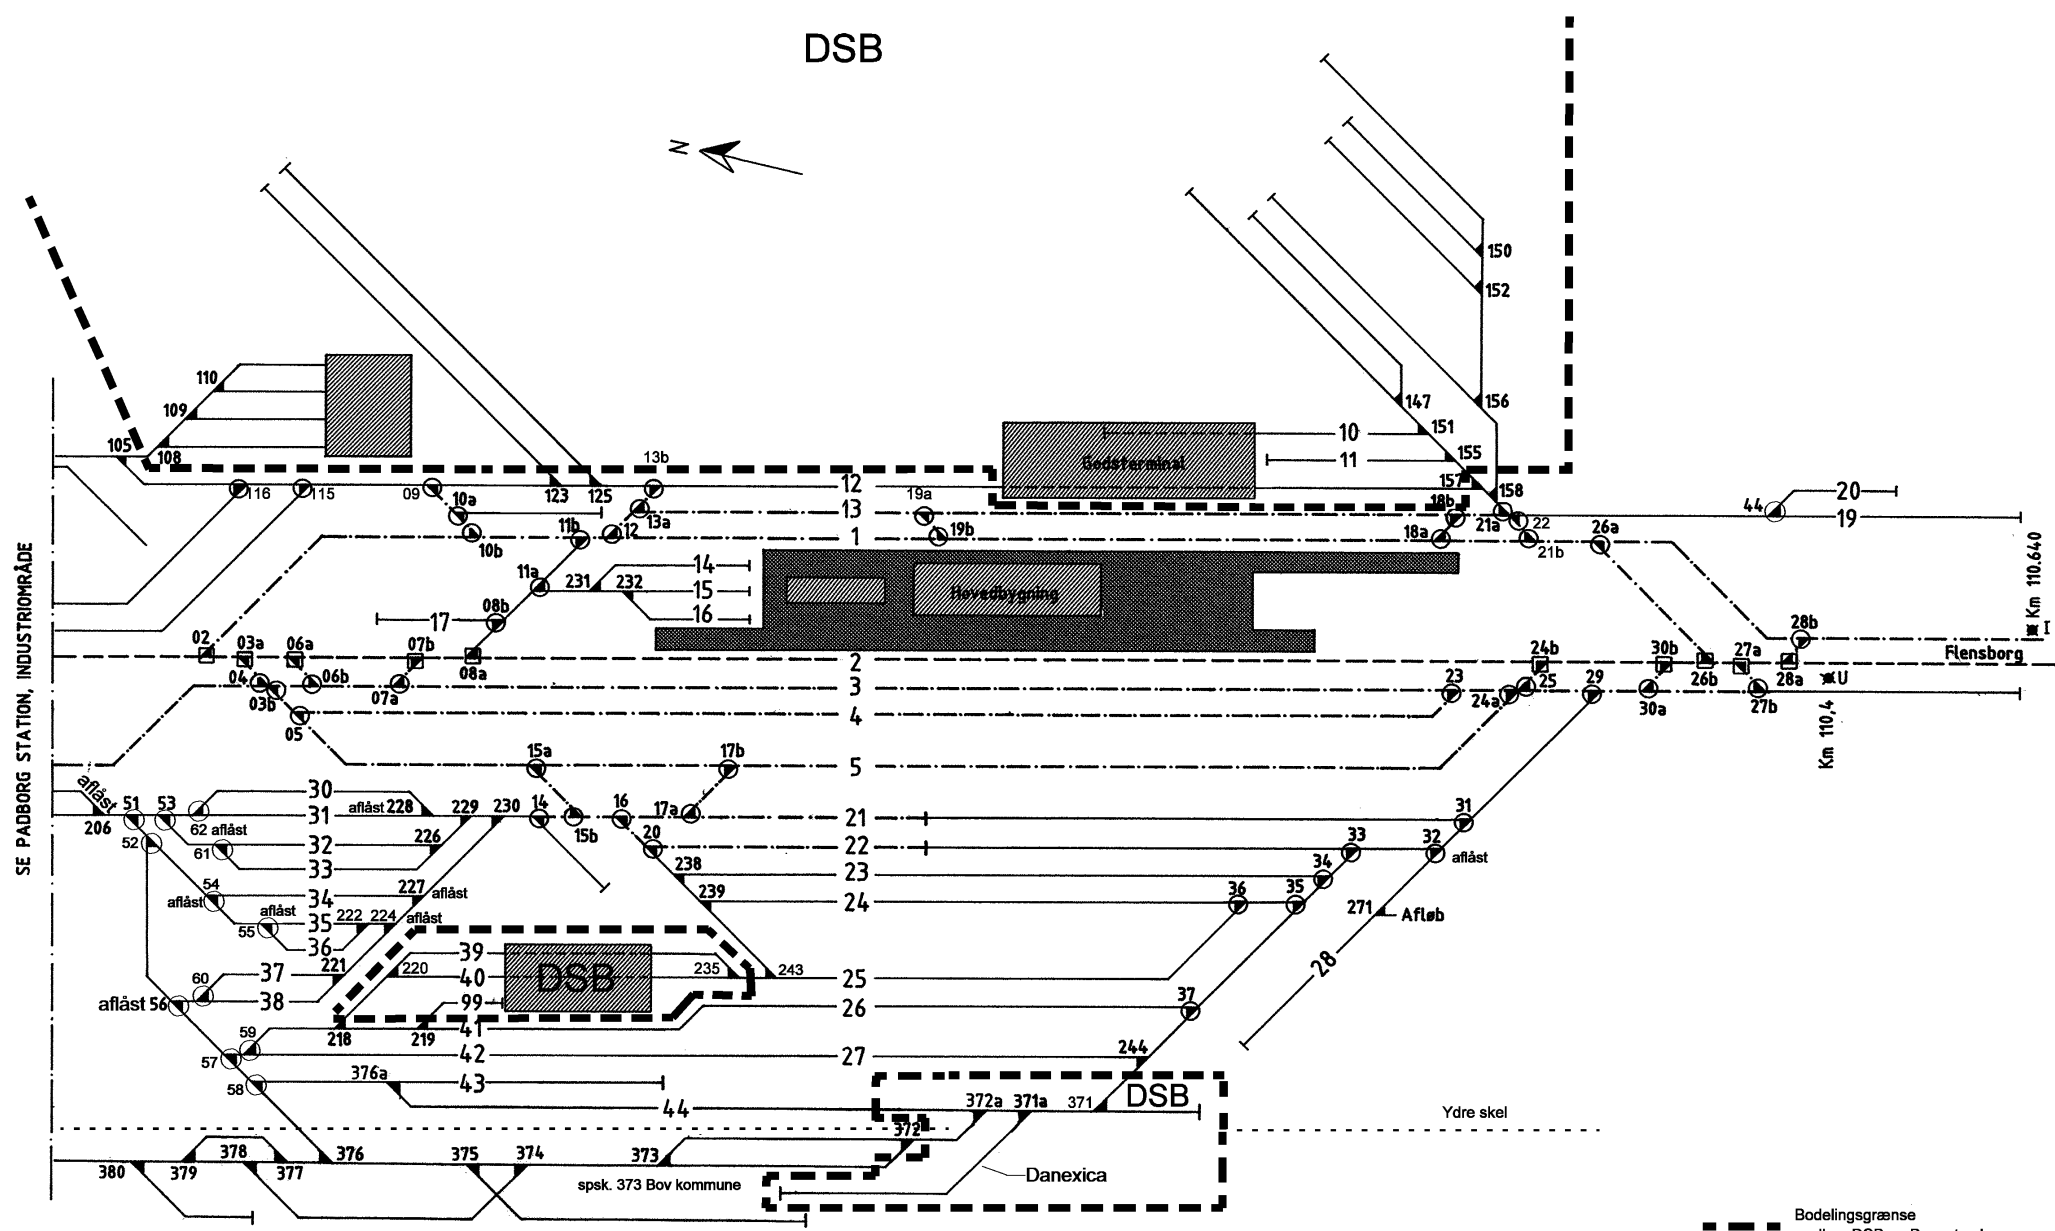

Tegn.nr 269001

- +—+—+— Bodelingsgrænse mellem DSB og Banestyrelsen
- Gennemgående togveje
- Spøk. i gennemgående togveje
- Øvrige togveje og sideveje mellem sikrede spor
- Spøk. i øvrige togveje og sideveje
- Andre spor
- Ingen sign. Spøk. i andre spor