

G	H	I	J	K	L
---	---	---	---	---	---


A	B	C	D	E	F
---	---	---	---	---	---

DATO: 21.12.1994
04.06.92

21.04.1989
29.05.1996
21.04.1989
30.11.1989
26.02.2001
19.04.2001

Skematisk sporplan
Padborg station
Industriområde

Tegn.nr 269002

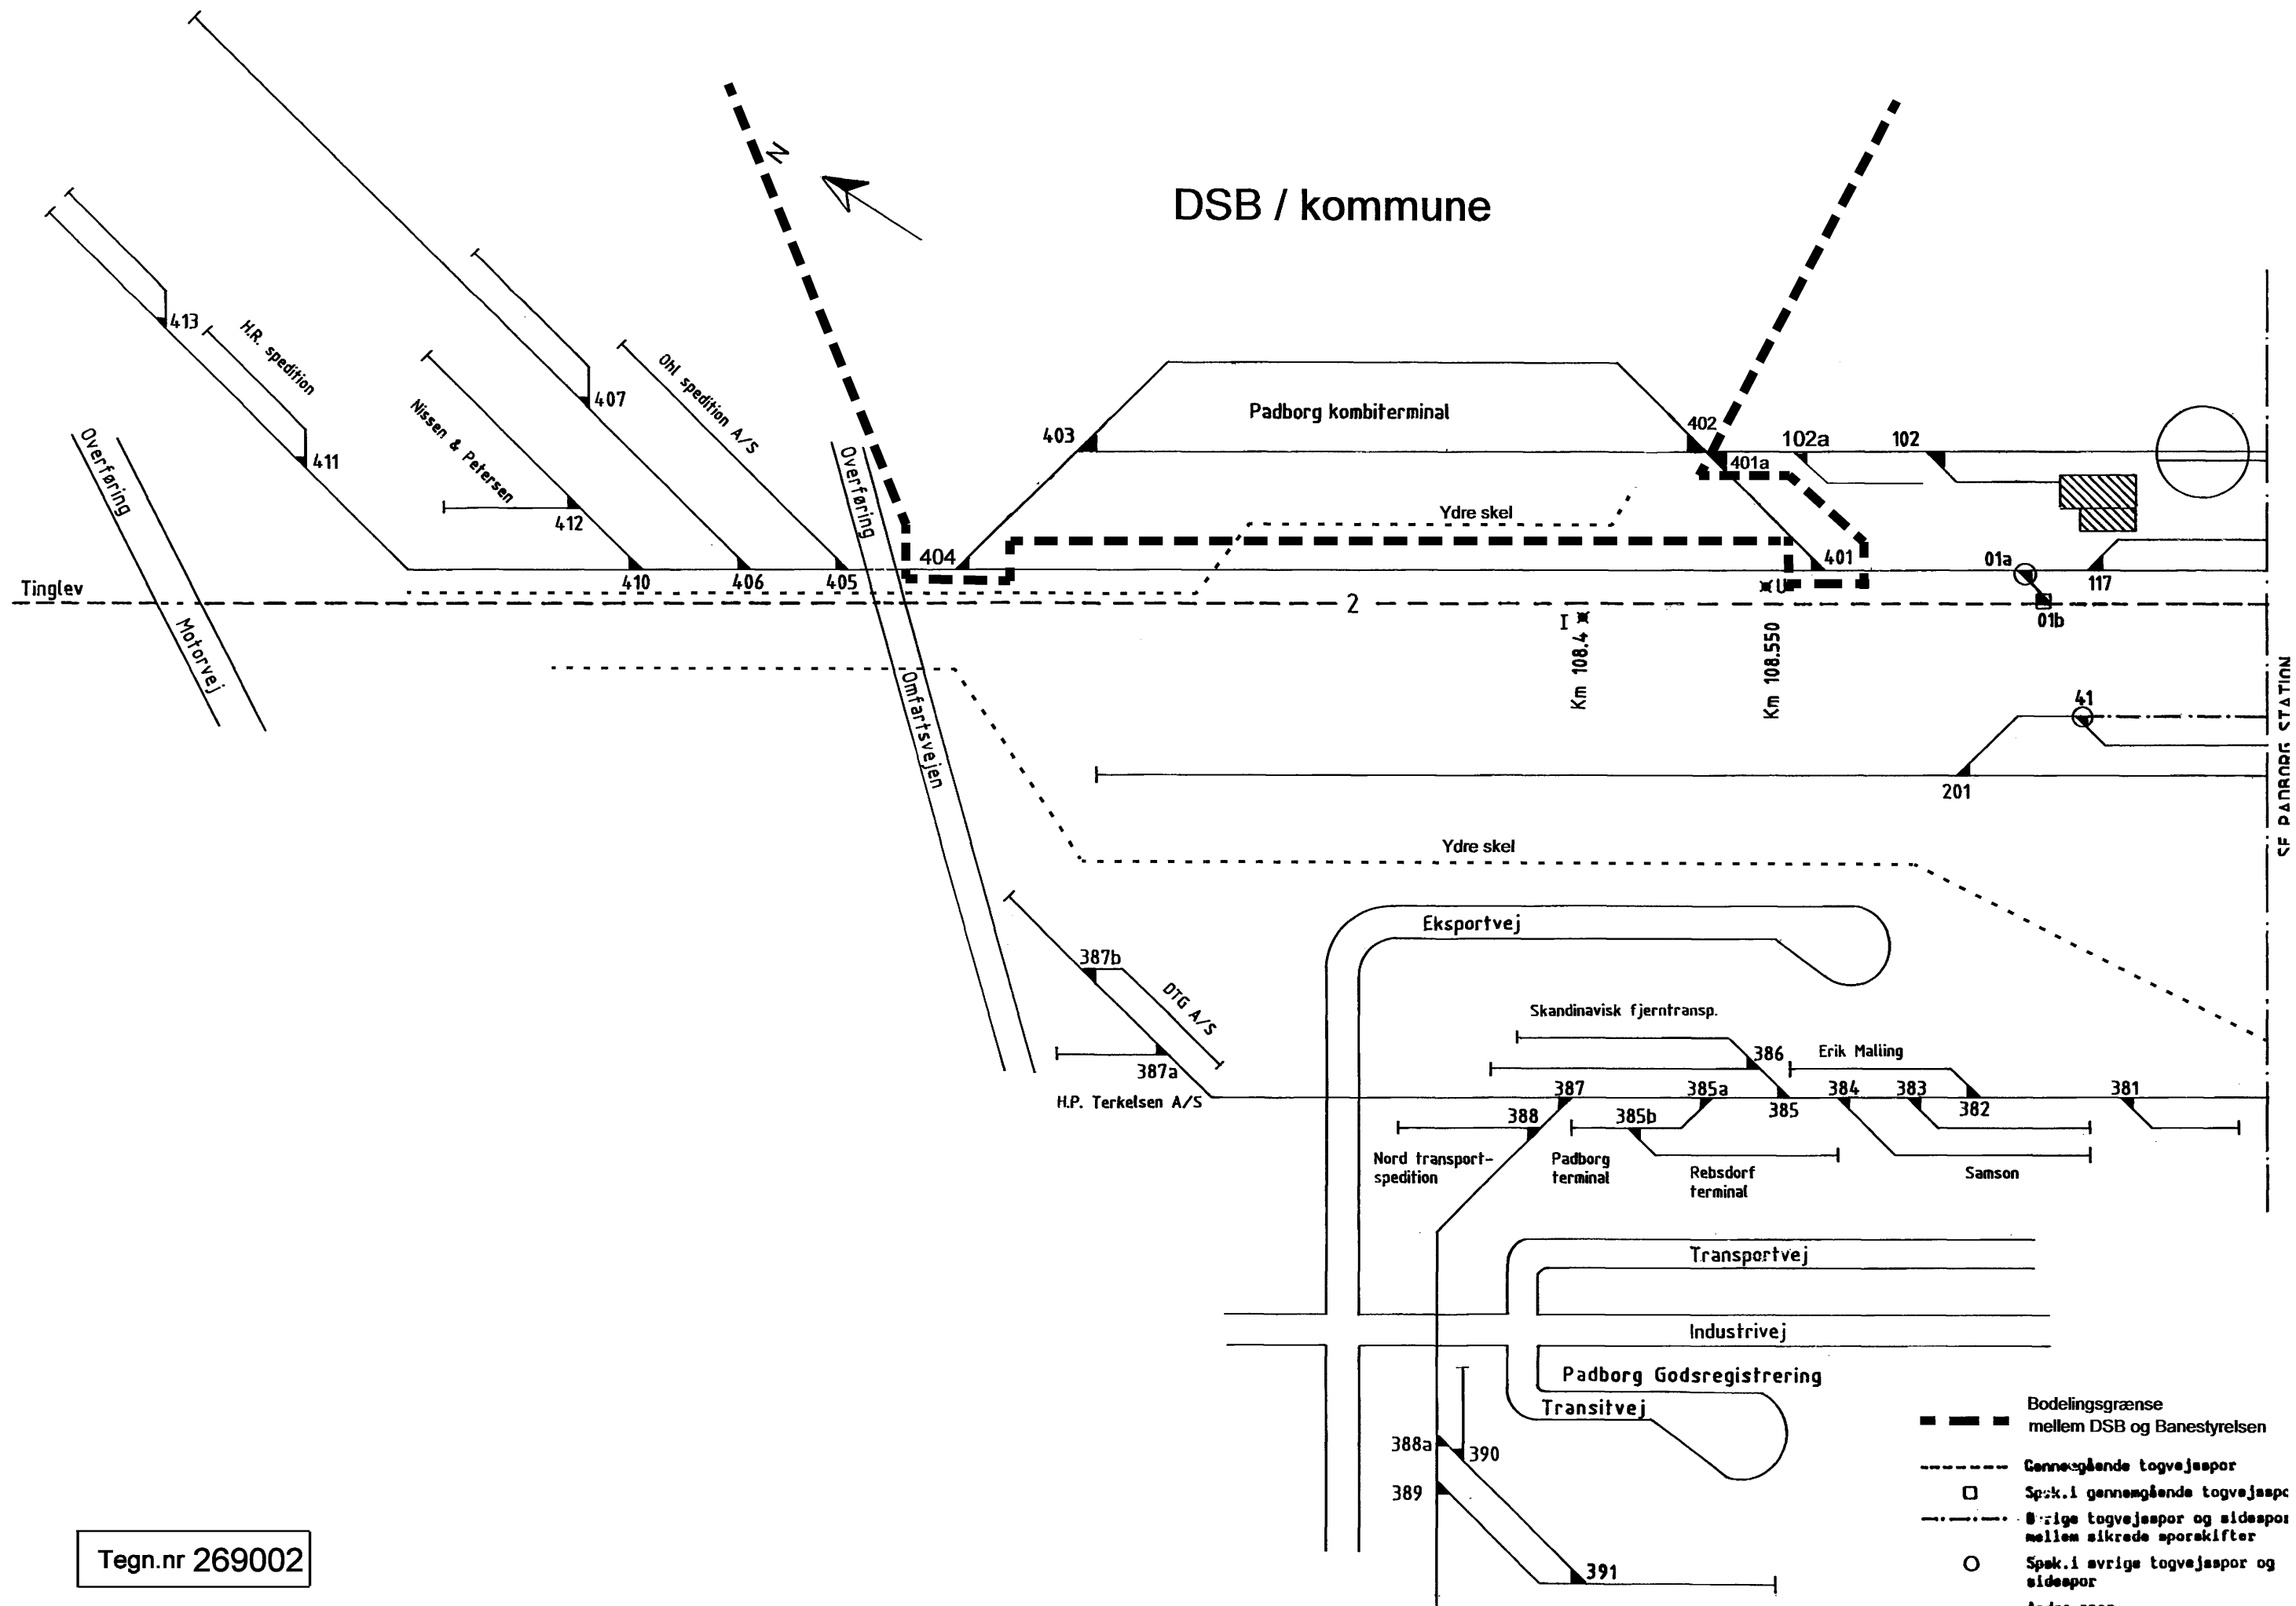

- +—+— Bodelingsgrænse mellem DSB og Banestyrelsen
- Gennemgående togvejsspor
- Spøk.i gennemgående togvejsspor
- .-.-.-.- Øvrige togvejsspor og sidespor mellem sikrede sporakifter
- Spøk.i øvrige togvejsspor og sidespor
- Andre spor
- Spøk. i andre spor