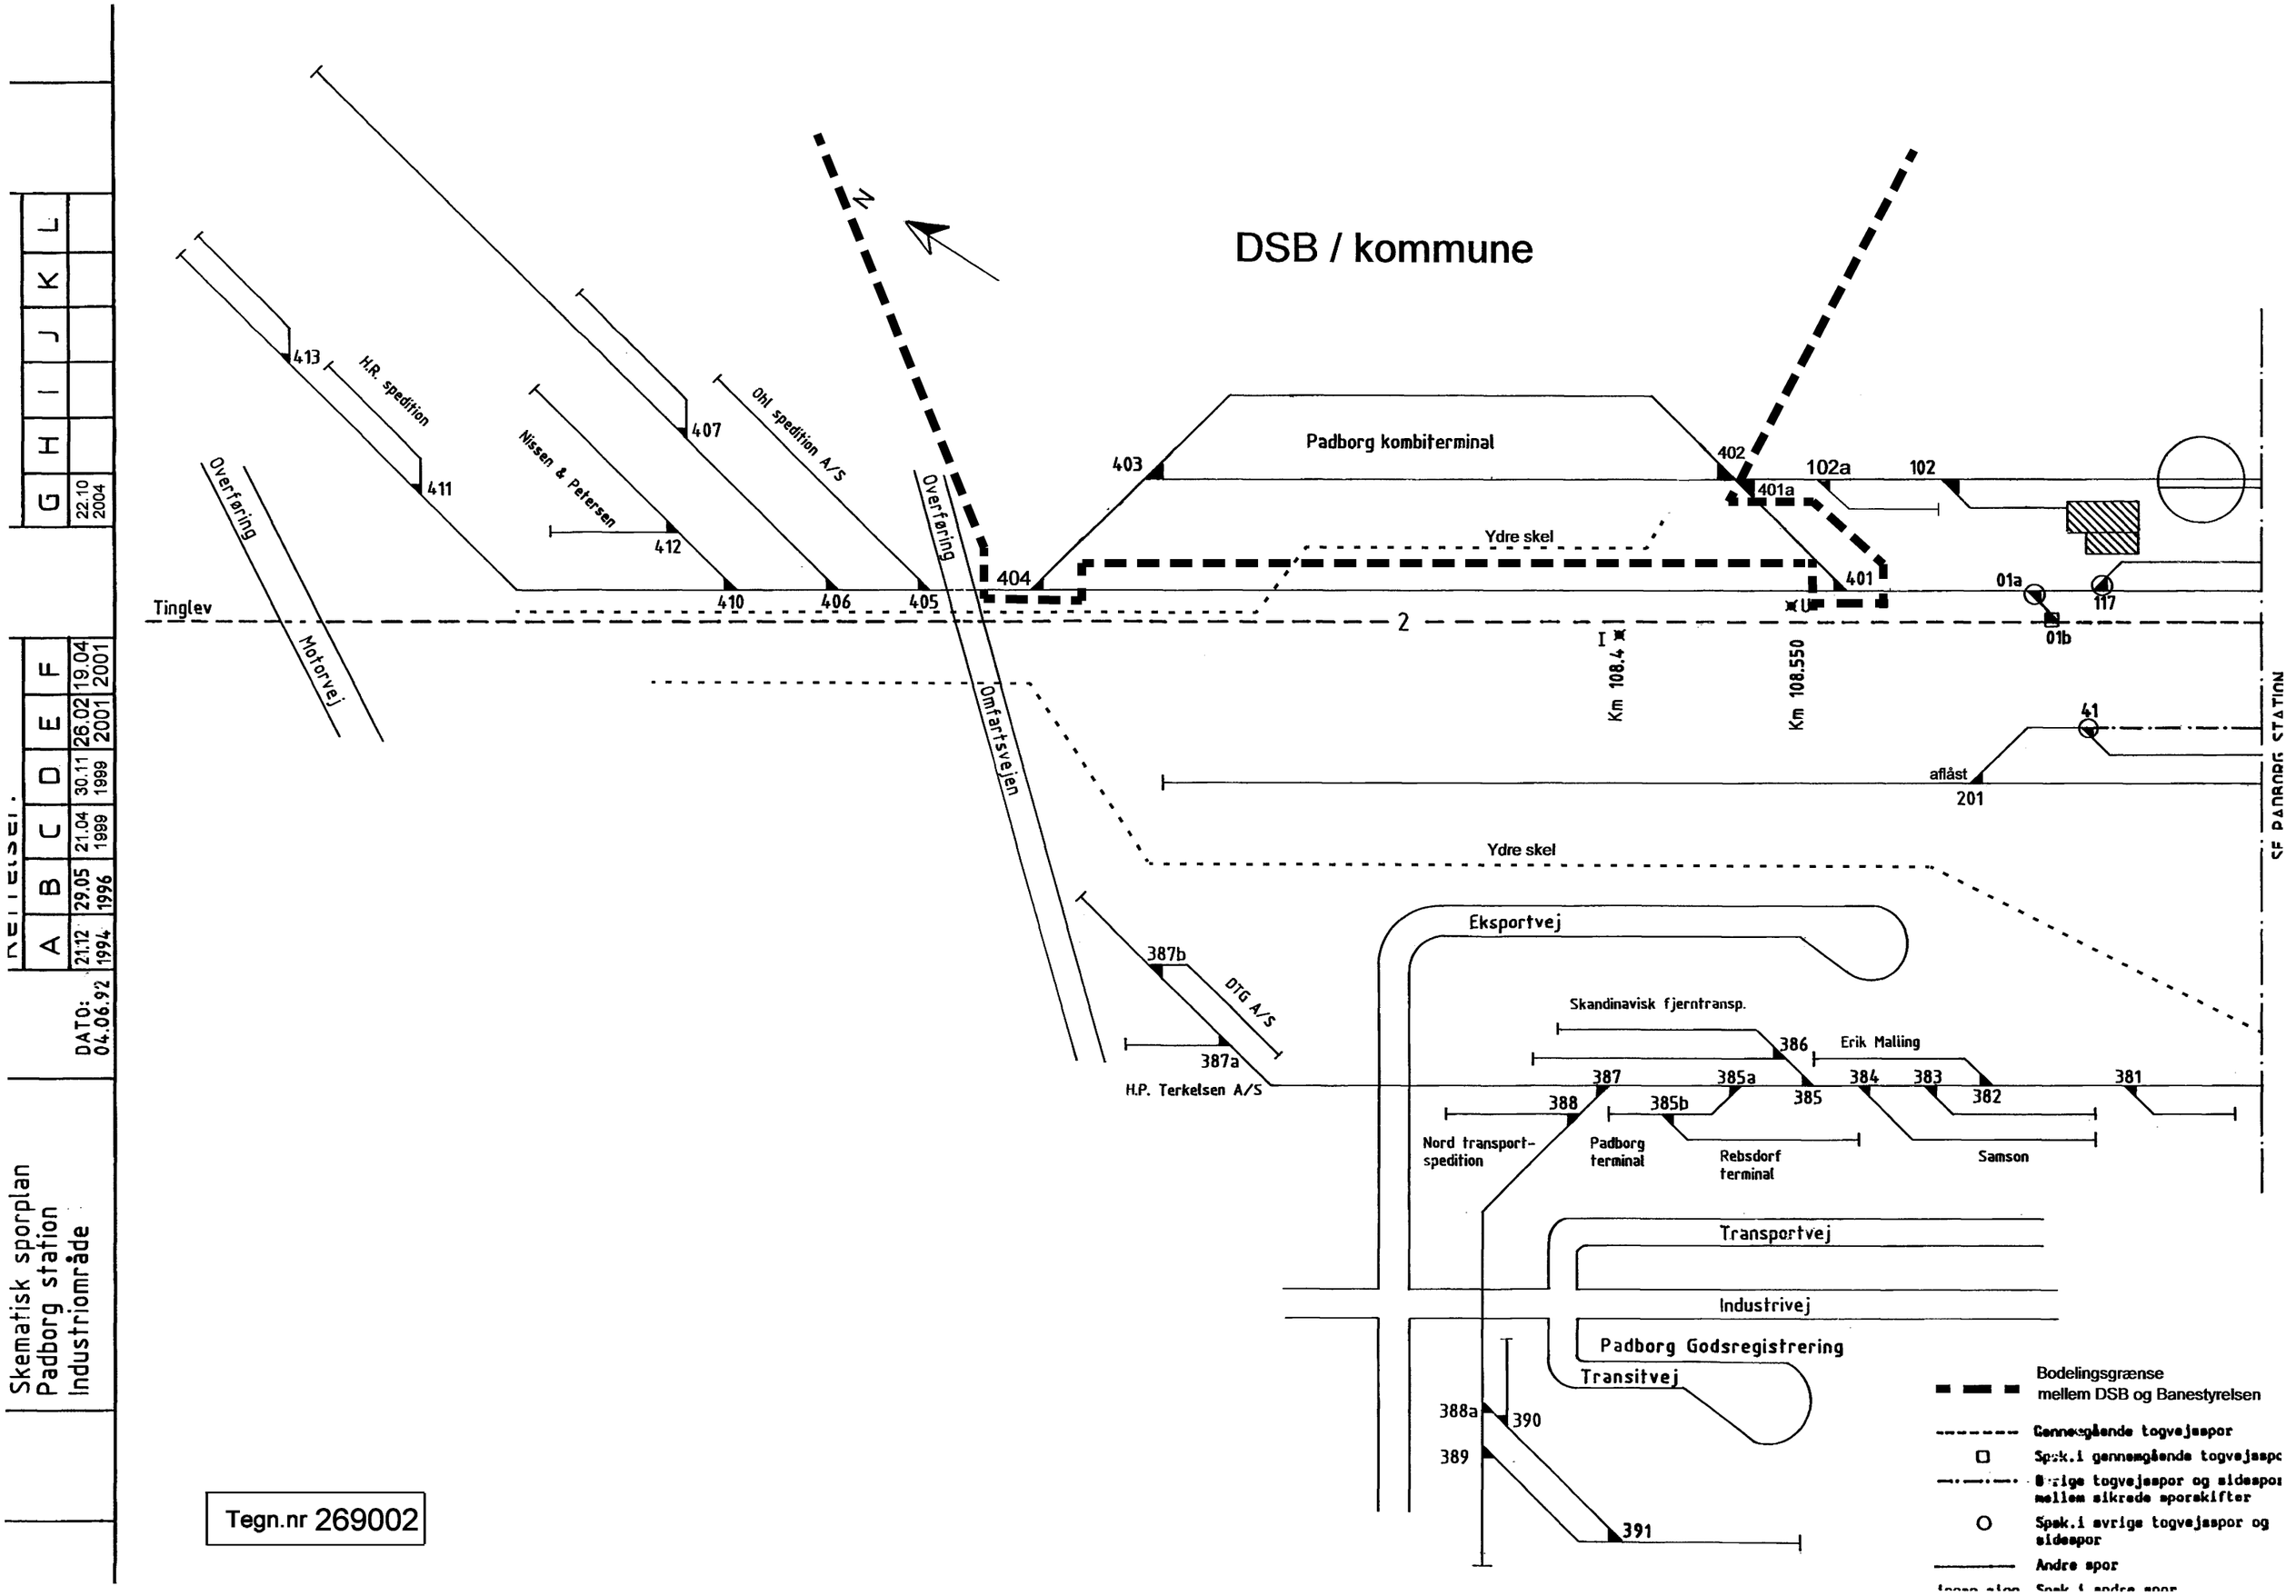

DSB / kommune
N
Padborg kombiterminal
Ydre skel
Tinglev
Overføring
Motorvej
Nissen & Petersen
Ohl spedition A/S
H.R. spedition
Omfartsvejen
Km 108.4
Km 108.550
aflåst
Eksportvej
Skandinavisk fjerntransp.
Erik Malling
DTG A/S
H.P. Terkelsen A/S
Nord transport-spedition
Padborg terminal
Rebsdorf terminal
Samson
Transportvej
Industrivej
Padborg Godsregistrering
Transitvej
Bodelingsgrænse mellem DSB og Banestyrelsen
Gennemgående togvejsspor
Spsk.i gennemgående togvejsspor
Øvrige togvejsspor og sidespor mellem sikrede sporskifter
Spsk.i øvrige togvejsspor og sidespor
Andre spor
Skematisk sporplan
Padborg station
Industriområde
DATO: 04.06.92
Tegn.nr 269002