

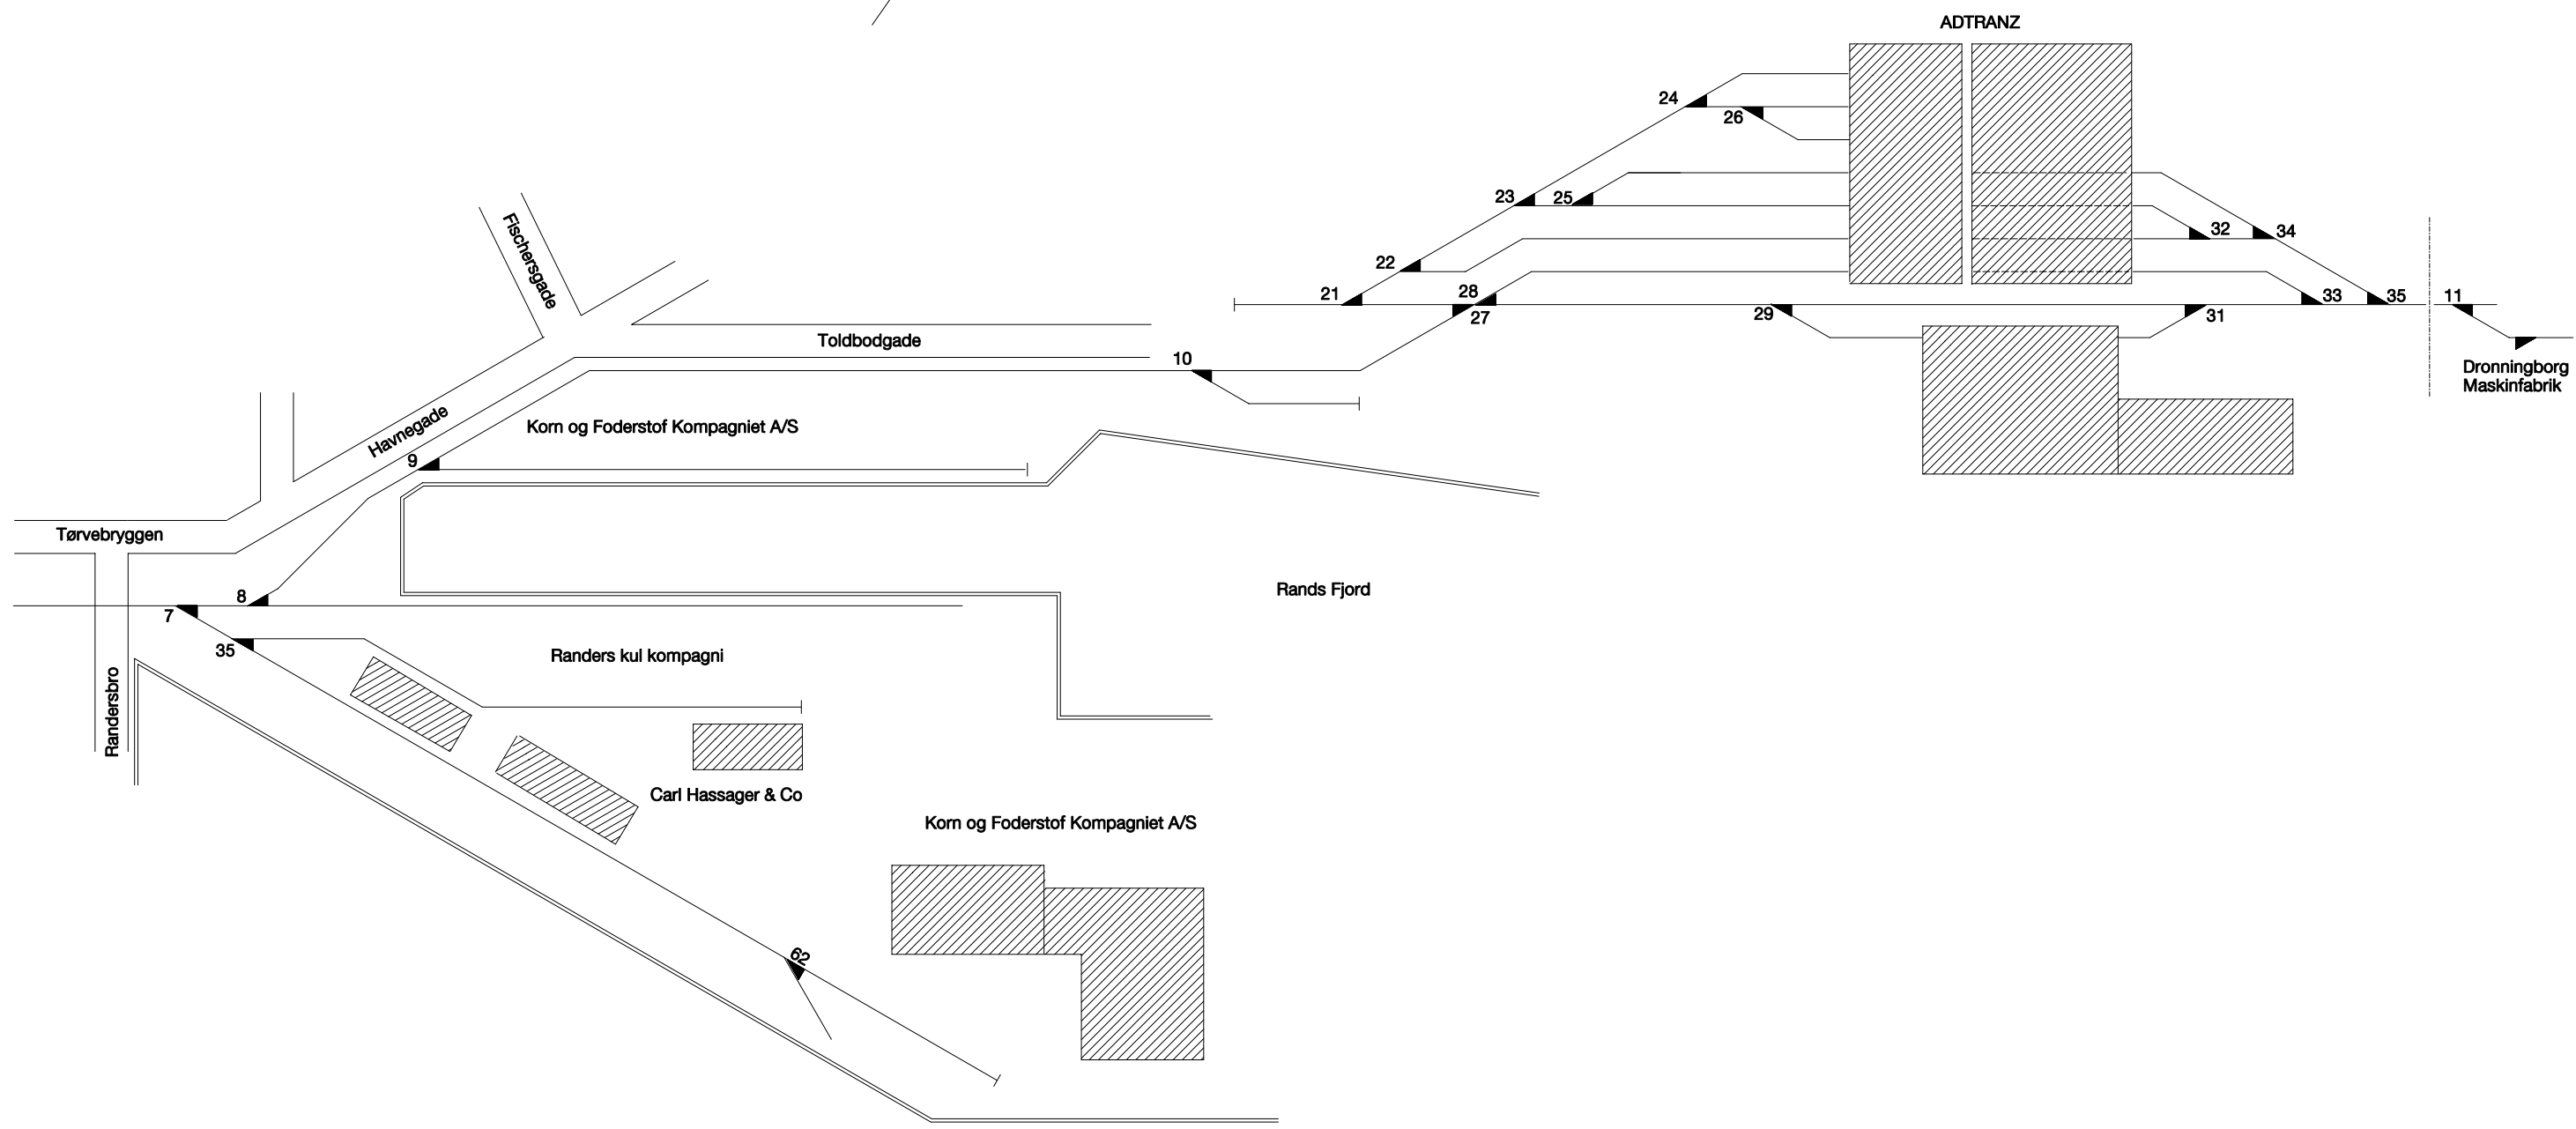
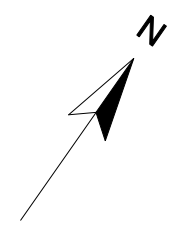
L
K
J
I
H
G




F
E
D
C
B
A

Dato:
16.11.98

Skematisk sporplan
Randers Havn
Strækning 244

Tegn.nr 244004



-  Gennemgående togvejsspor
Sp-sk. i gennemgående togvejsspor
-  Øvrige togvejsspor og sidespor
mellem sikrede sporskifter
Sp-sk. i øvrige togvejsspor og sidespor
-  Andre spor
Ingen signatur: spsk. i andre spor