

Skematisk sporplan


Rødekro station

Dato:
21.07.94

Rettelser

A	B	C	D	E	F
04.02 1997	20.04 1999	05.02 2001	01.06 2001	22.01 2003	06.03 2003

G	H	I	J	K	L

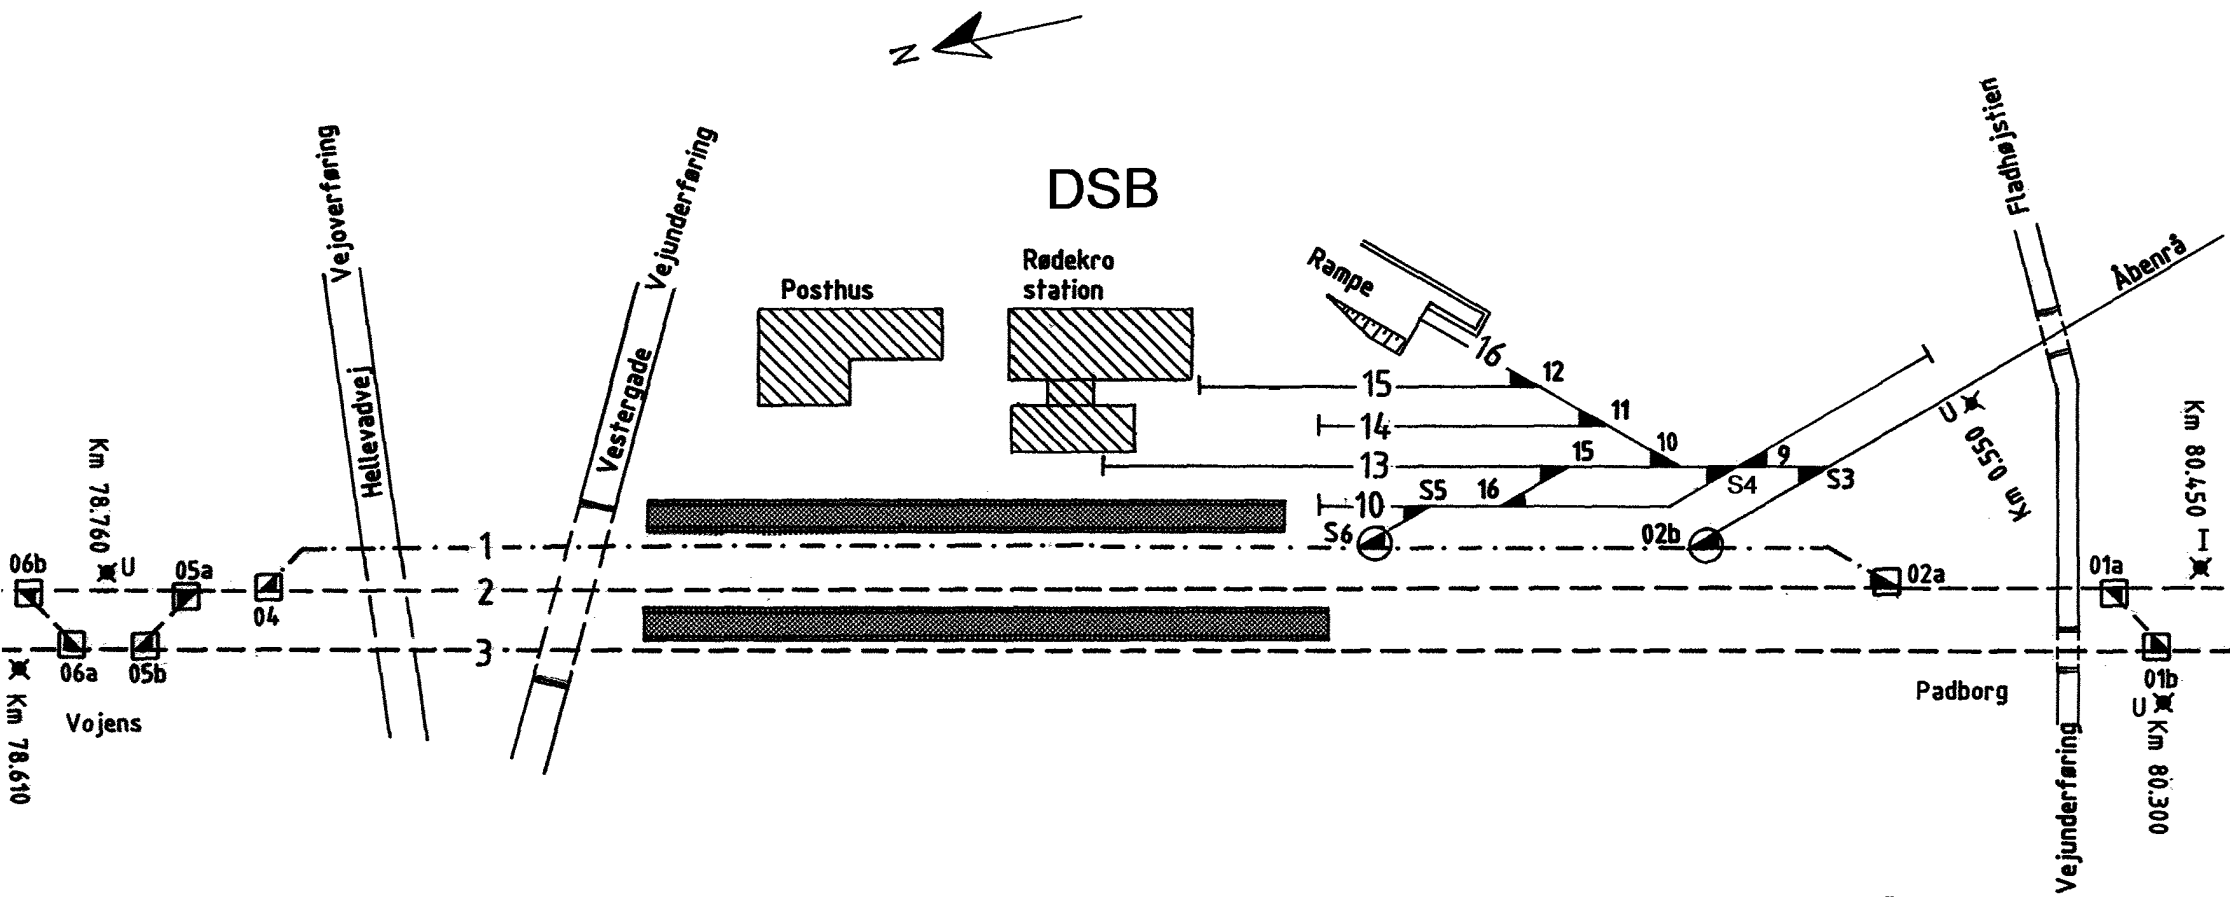

- ■ ■ Bodelingsgrænse mellem DSB og Banestyrelsen
- - - - - Gennemgående togvejspor
- Spøk.i gennemgående togvejspor
- · · · · Øvrige togvejspor og sidespor mellem sikrede sporskifter
- Spøk.i øvrige togvejspor og sidespor
- — — — — Andre spor
- ingen tegn. Spøk.i andre spor

Tegn.nr 266001