


Skematisk sporplan
Roskilde station
Plan 1 af 2

Dato:
12.03.98

Rettelser:

A	B	C	D	E	F
02.06 1999	28.07 1999	26.06 2002			

G	H	I	J	K	L

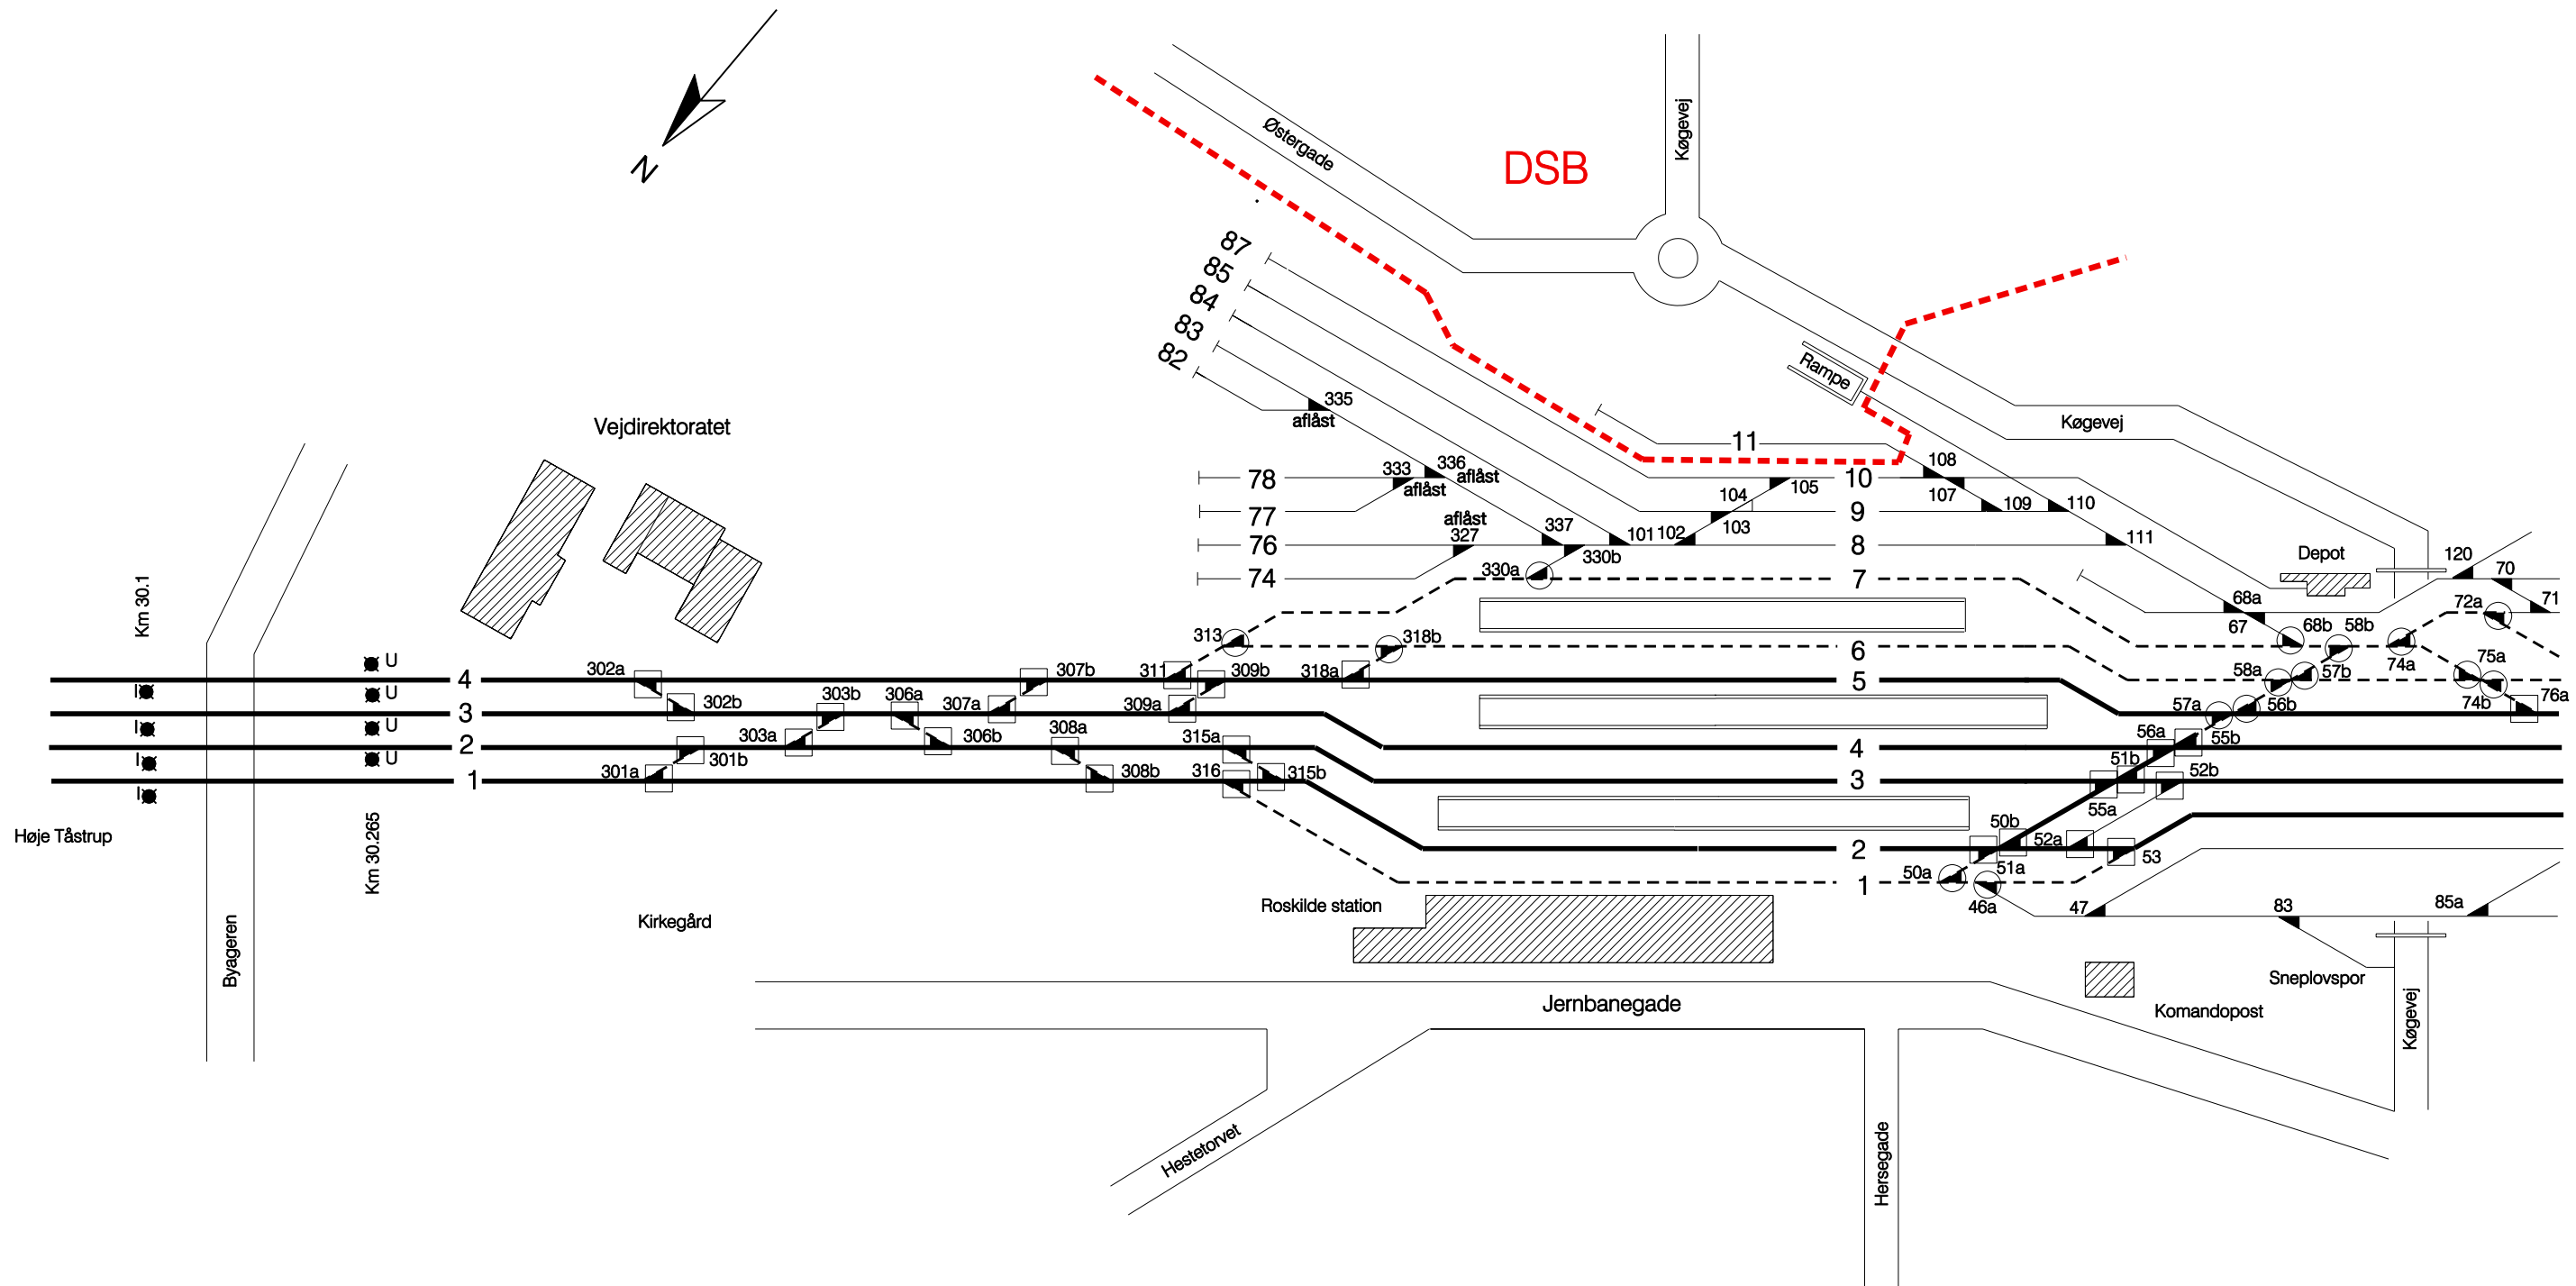

- Bodelingsgrænse mellem DSB og Banestyrelsen
- Gennemgående togvejsspor
Spsk. i gennemgående togvejsspor
- Øvrige togvejsspor og sidespor mellem sikrede sporskifter
Spsk. i øvrige togvejsspor og sidespor
- Andre spor
Ingen signatur: spsk. i andre spor

Tegn.nr 130001