

Skematisk sporplan


Rungsted station
Strækning 104

Dato:
10.05.99

Rettelser:



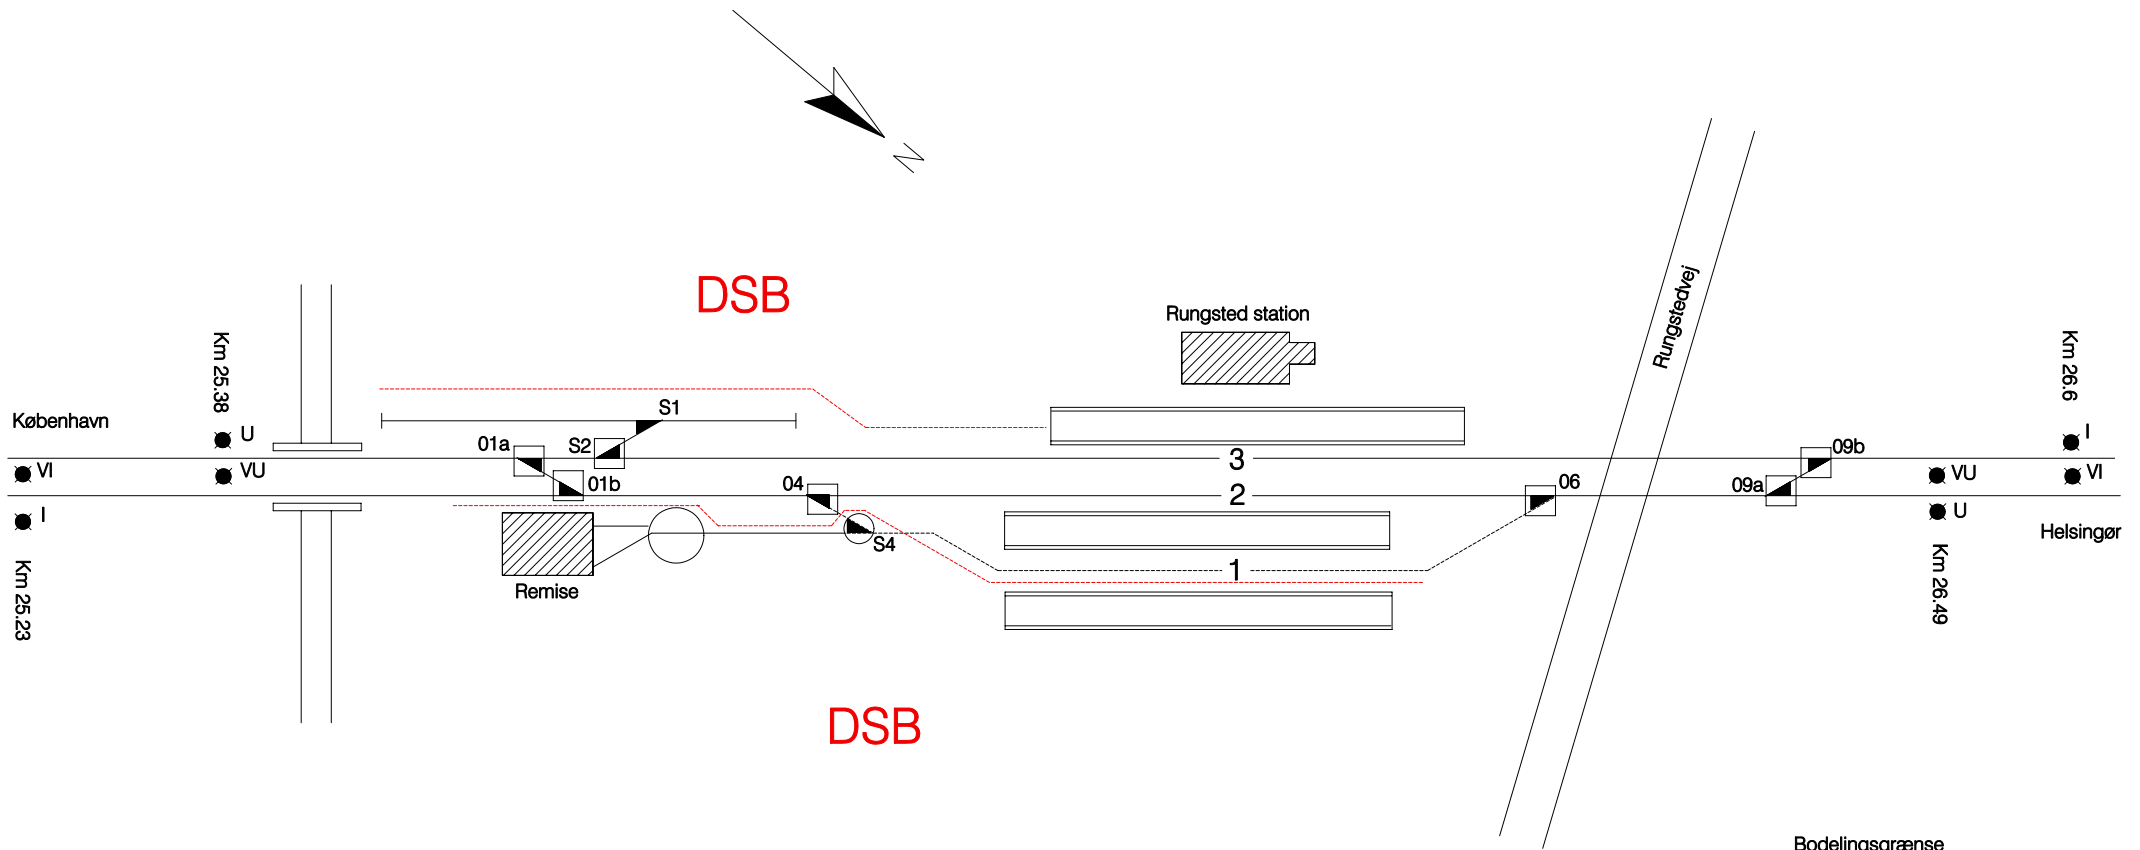

A	B	C	D	E	F

G	H	I	J	K	L



DSB

DSB

-  Bodelingsgrænse mellem DSB og Banestyrelsen
-  Gennemgående togvejsspor
Spk. i gennemgående togvejsspor
-  Øvrige togvejsspor og sidespor mellem sikrede sporskifter
Spk. i øvrige togvejsspor og sidespor
-  Andre spor
Ingen signatur: spsk. i andre spor

Tegn.nr 100009