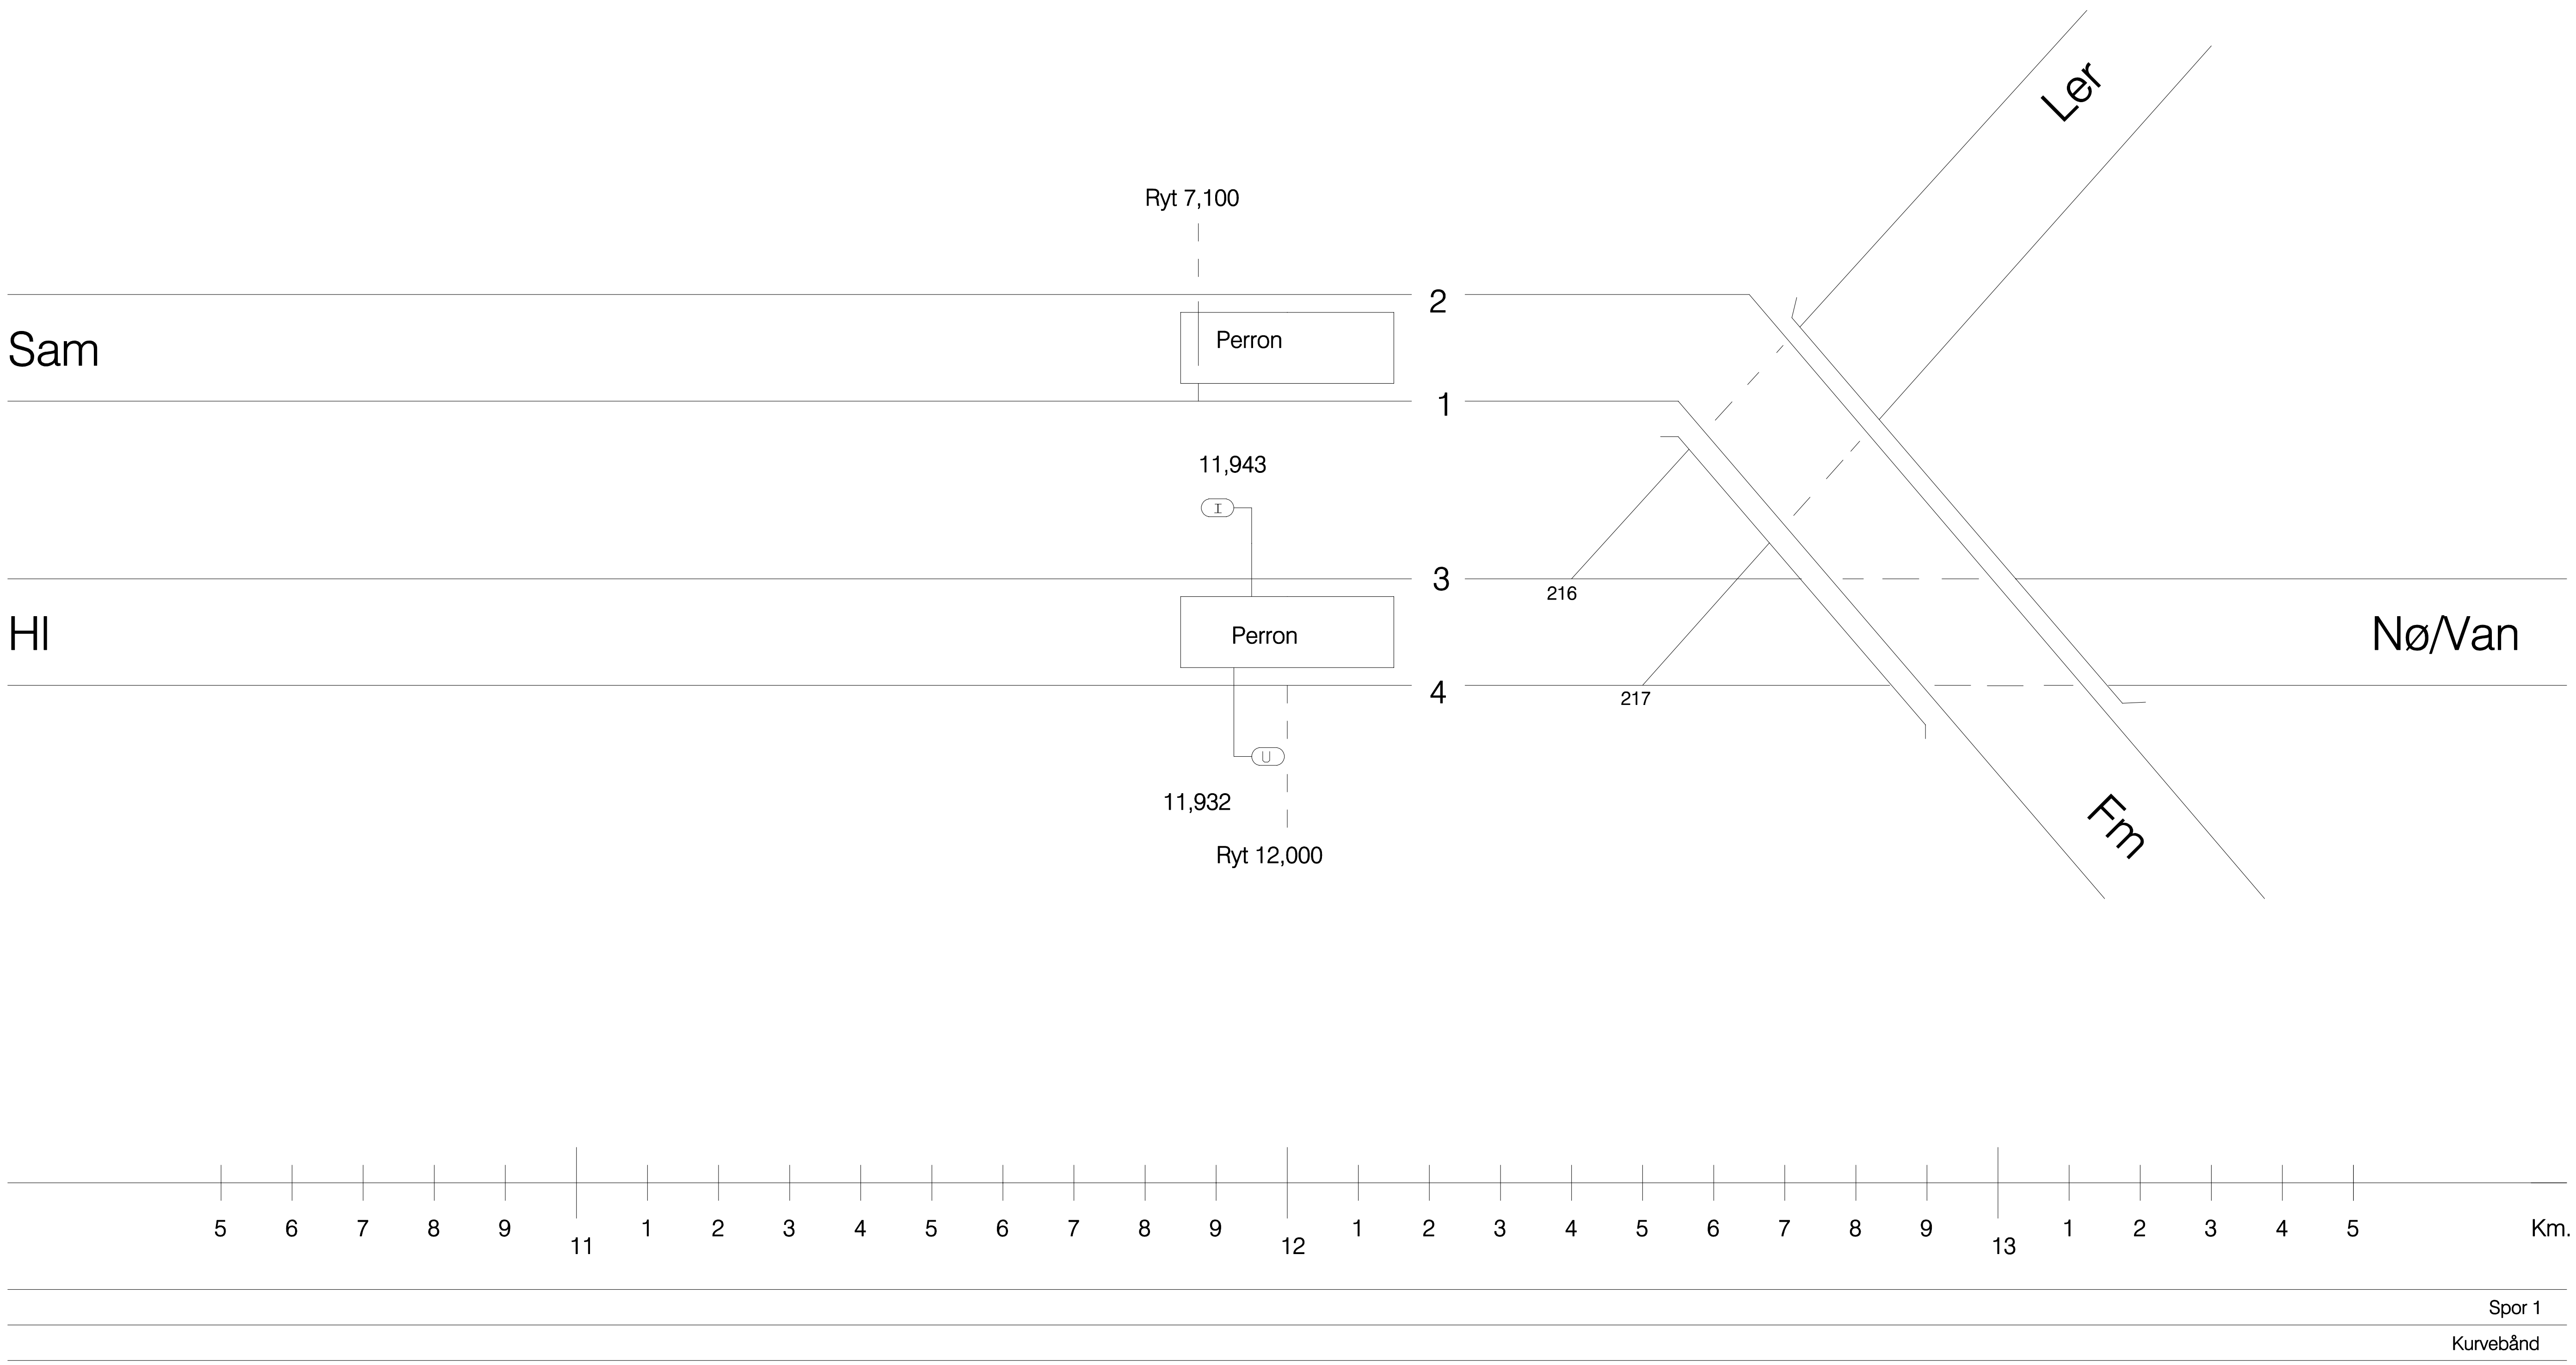

Ryparken station	Tegn.nr 842001	Afløser: 06.08.90 HJ	Banestyrelsen Teknik	Dato: 14-12-1993	Sign: Jan M. Hansen	Tegn.nr 842001

Rettelser: n, m, l, k, i, h, g, f, e, d, c, b, a

Rev. eft. udførelsen

Kontr.	14-12-93	JFH
Tegn.	31-03-93	BIJ
Konstr.	1993	SA