

Skematisk sporplan

Skærbæk station


DATO:

07.05.92

Rettelse:

A	B	C	D	E	F
23.02 1995					

G	H	I	J	K	L

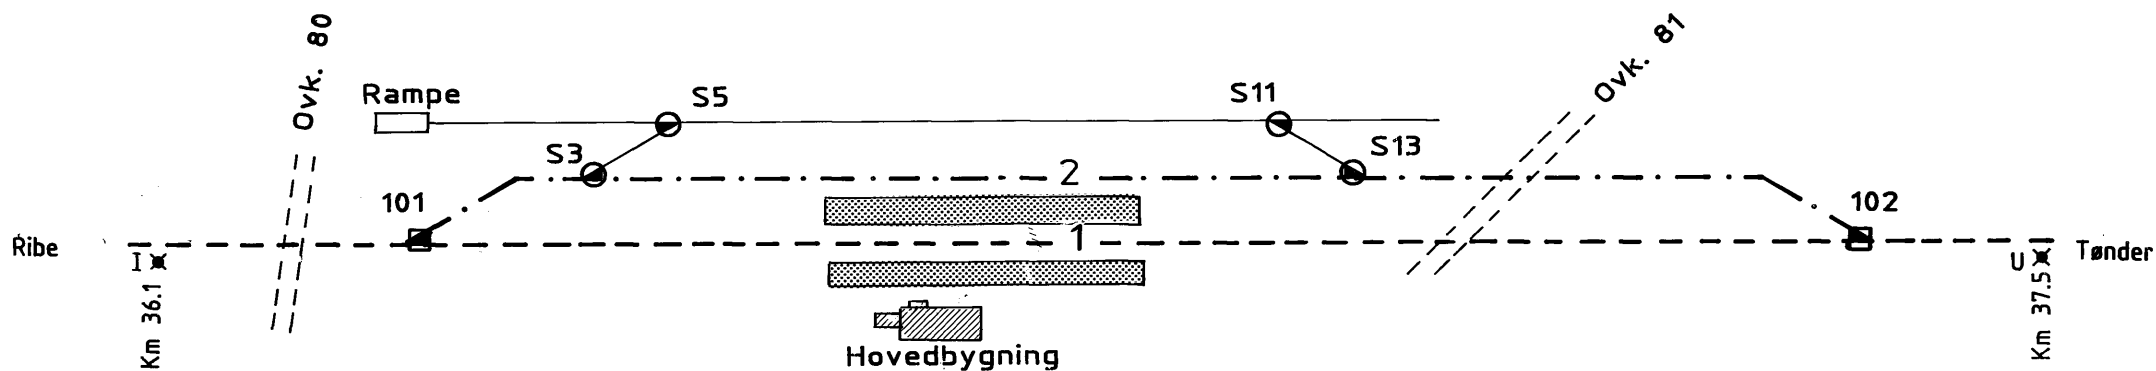

Tegn.nr 302003

- Gennemgående togvejsspor
- Spk.i gennemgående togvejsspor
- .-.-.- Øvrige togvejsspor og sidespor mellem sikrede sporskifter
- Spk.i øvrige togvejsspor og sidespor
- Andre spor
- ingen sign. Spk.i andre spor