

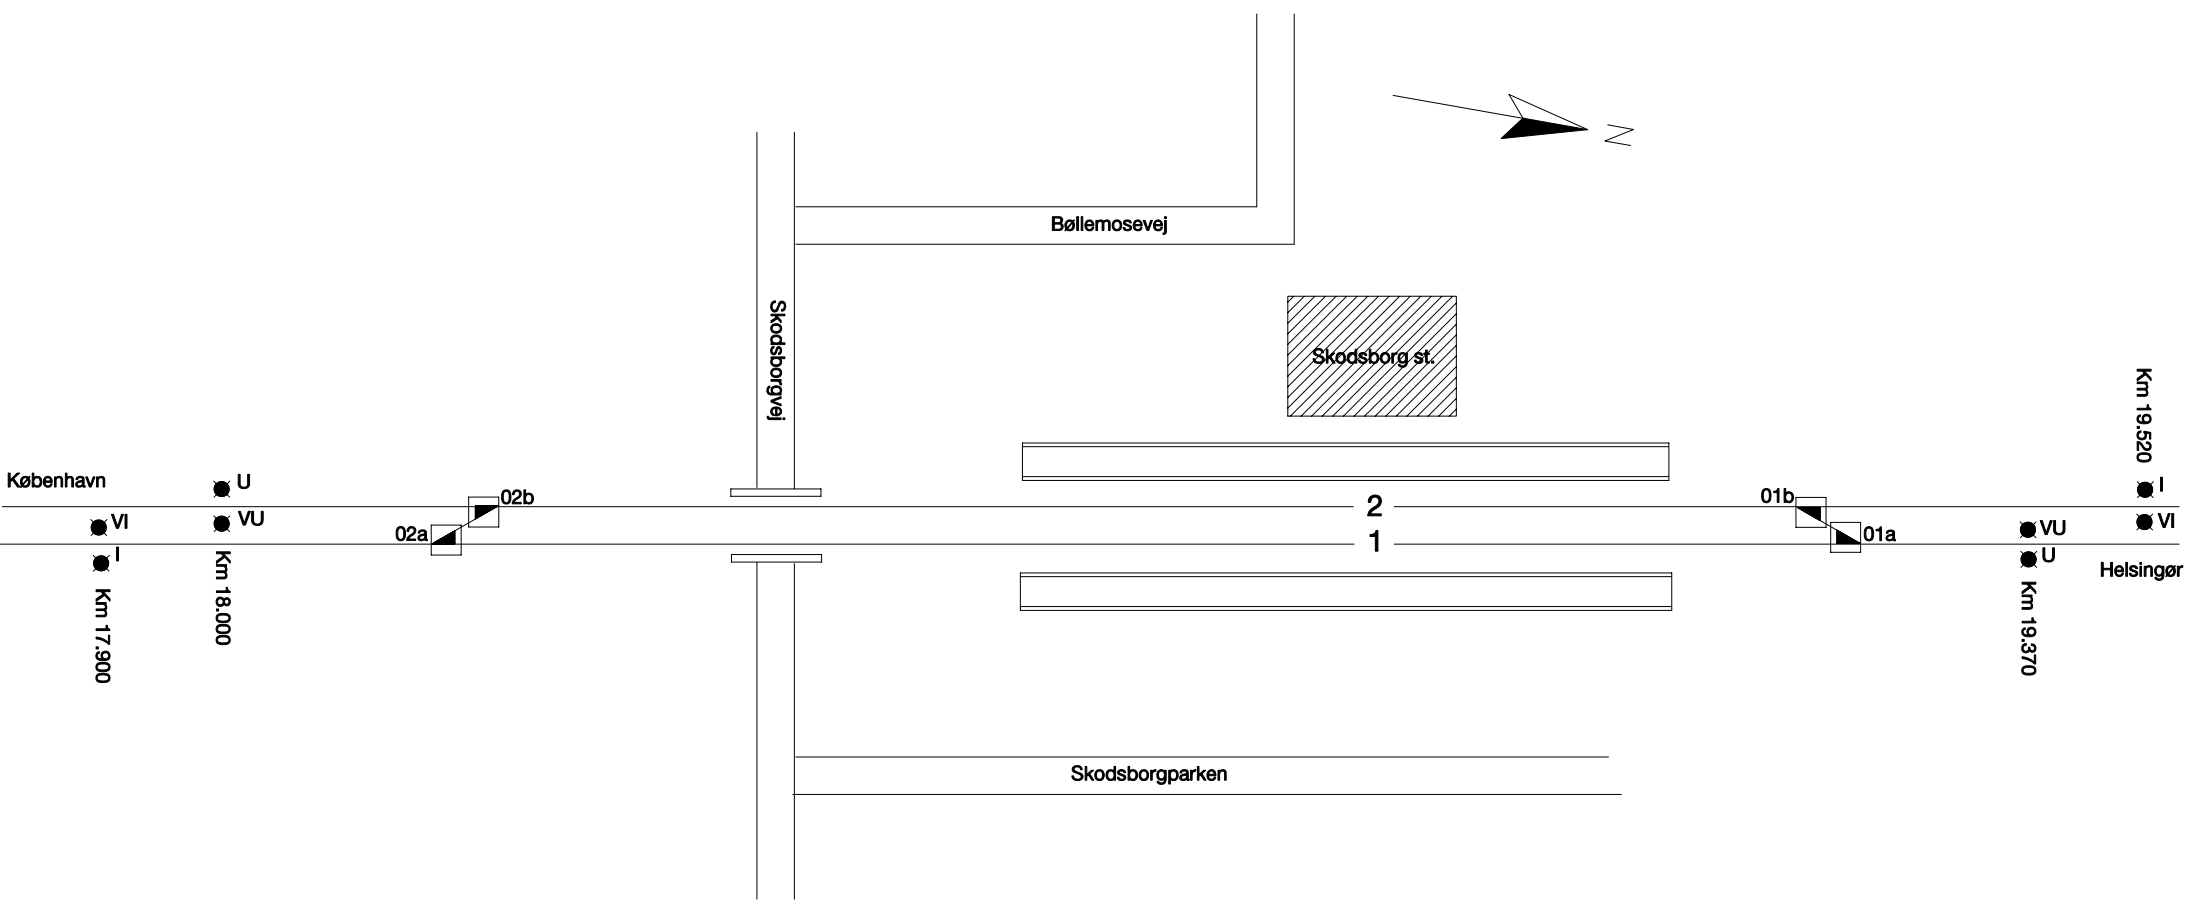
Skematisk sporplan




Skodsborg station

Dato:
07.08.01

Rettelser:

A	B	C	D	E	F	G	H	I	J	K	L



-  Gennemgående togvejsspor
Spsk. i gennemgående togvejsspor
-  Øvrige togvejsspor og sidespor
mellem sikrede sporskifter
Spsk. i øvrige togvejsspor og sidespor
-  Andre spor
Ingen signatur: spsk. i andre spor

Tegn.nr 100007