


G
H
I
J
K
L

Rettelser:
A 02.06 1999
B 24.06 2002
C
D
E
F

Dato:
21.04.98

Skematisk sporplan
Slagelse station
Strækning 016

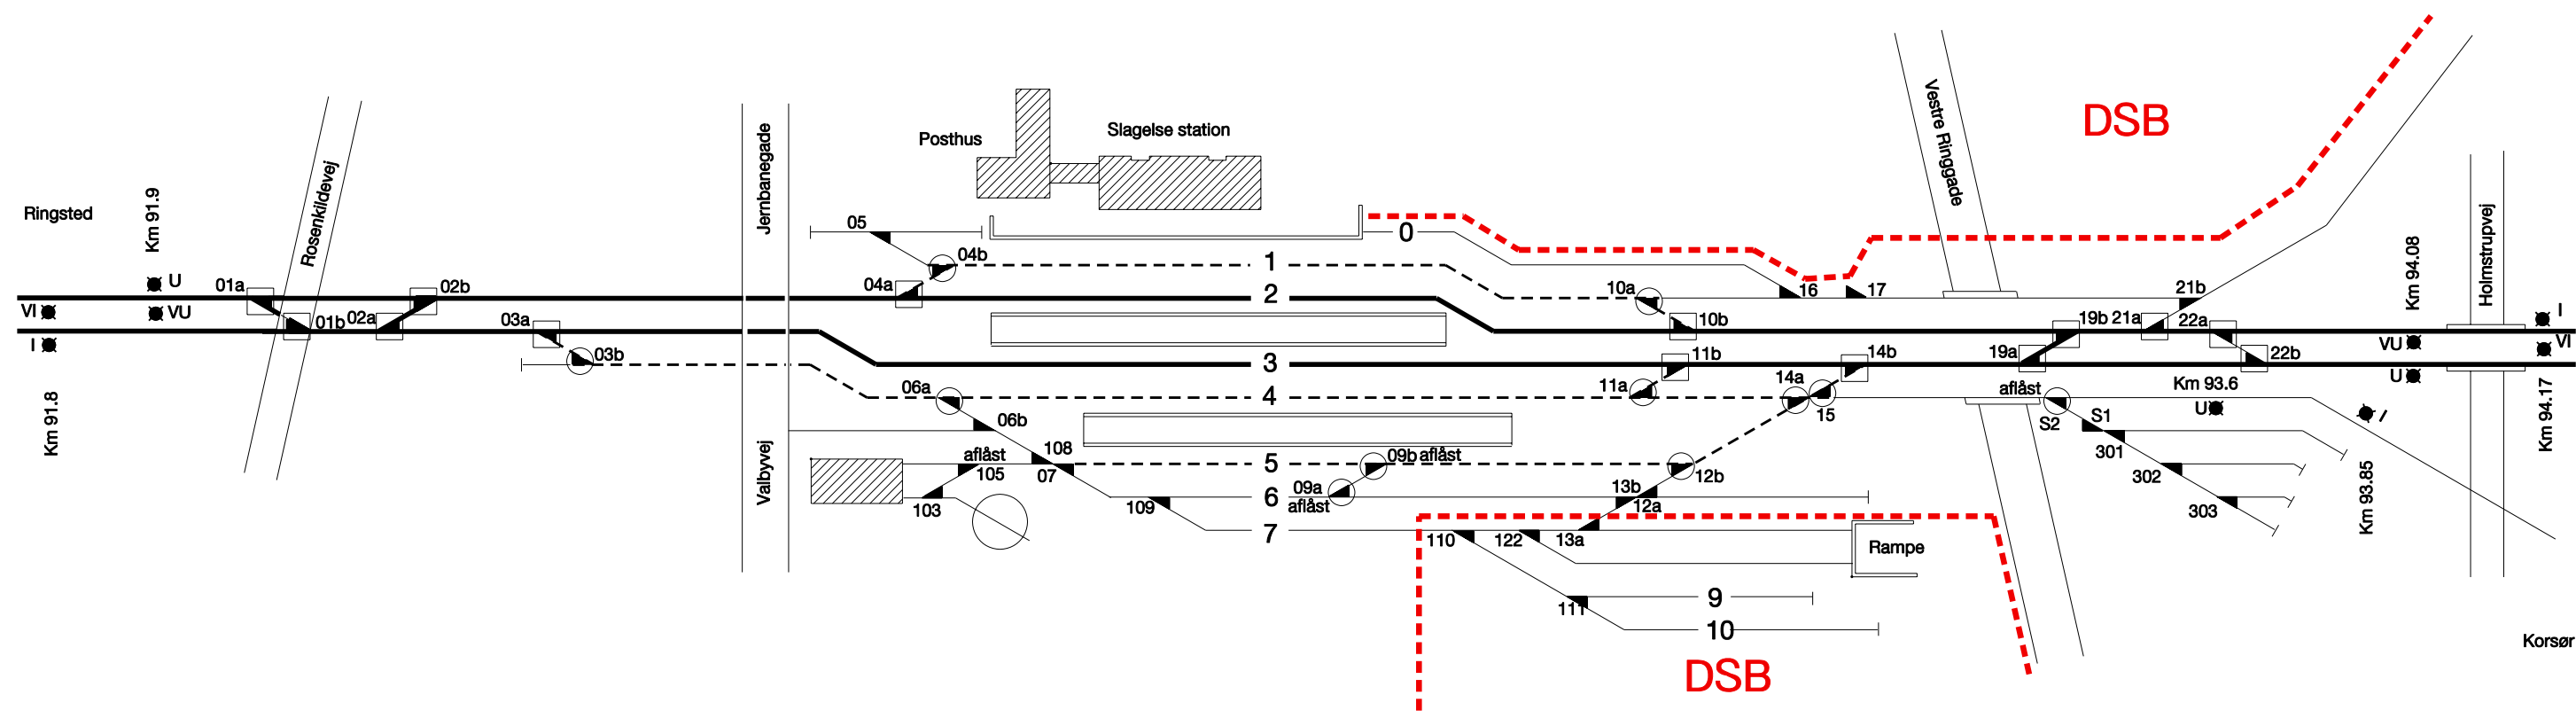

- Bodelingsgrænse mellem DSB og Banestyrelsen
- Gennemgående togvejsspor
Sp-sk. i gennemgående togvejsspor
- Øvrige togvejsspor og sidespor mellem sikrede sporskifter
Sp-sk. i øvrige togvejsspor og sidespor
- Andre spor
Ingen signatur: spsk. i andre spor

Tegn.nr 160003