

Skematisk sporplan

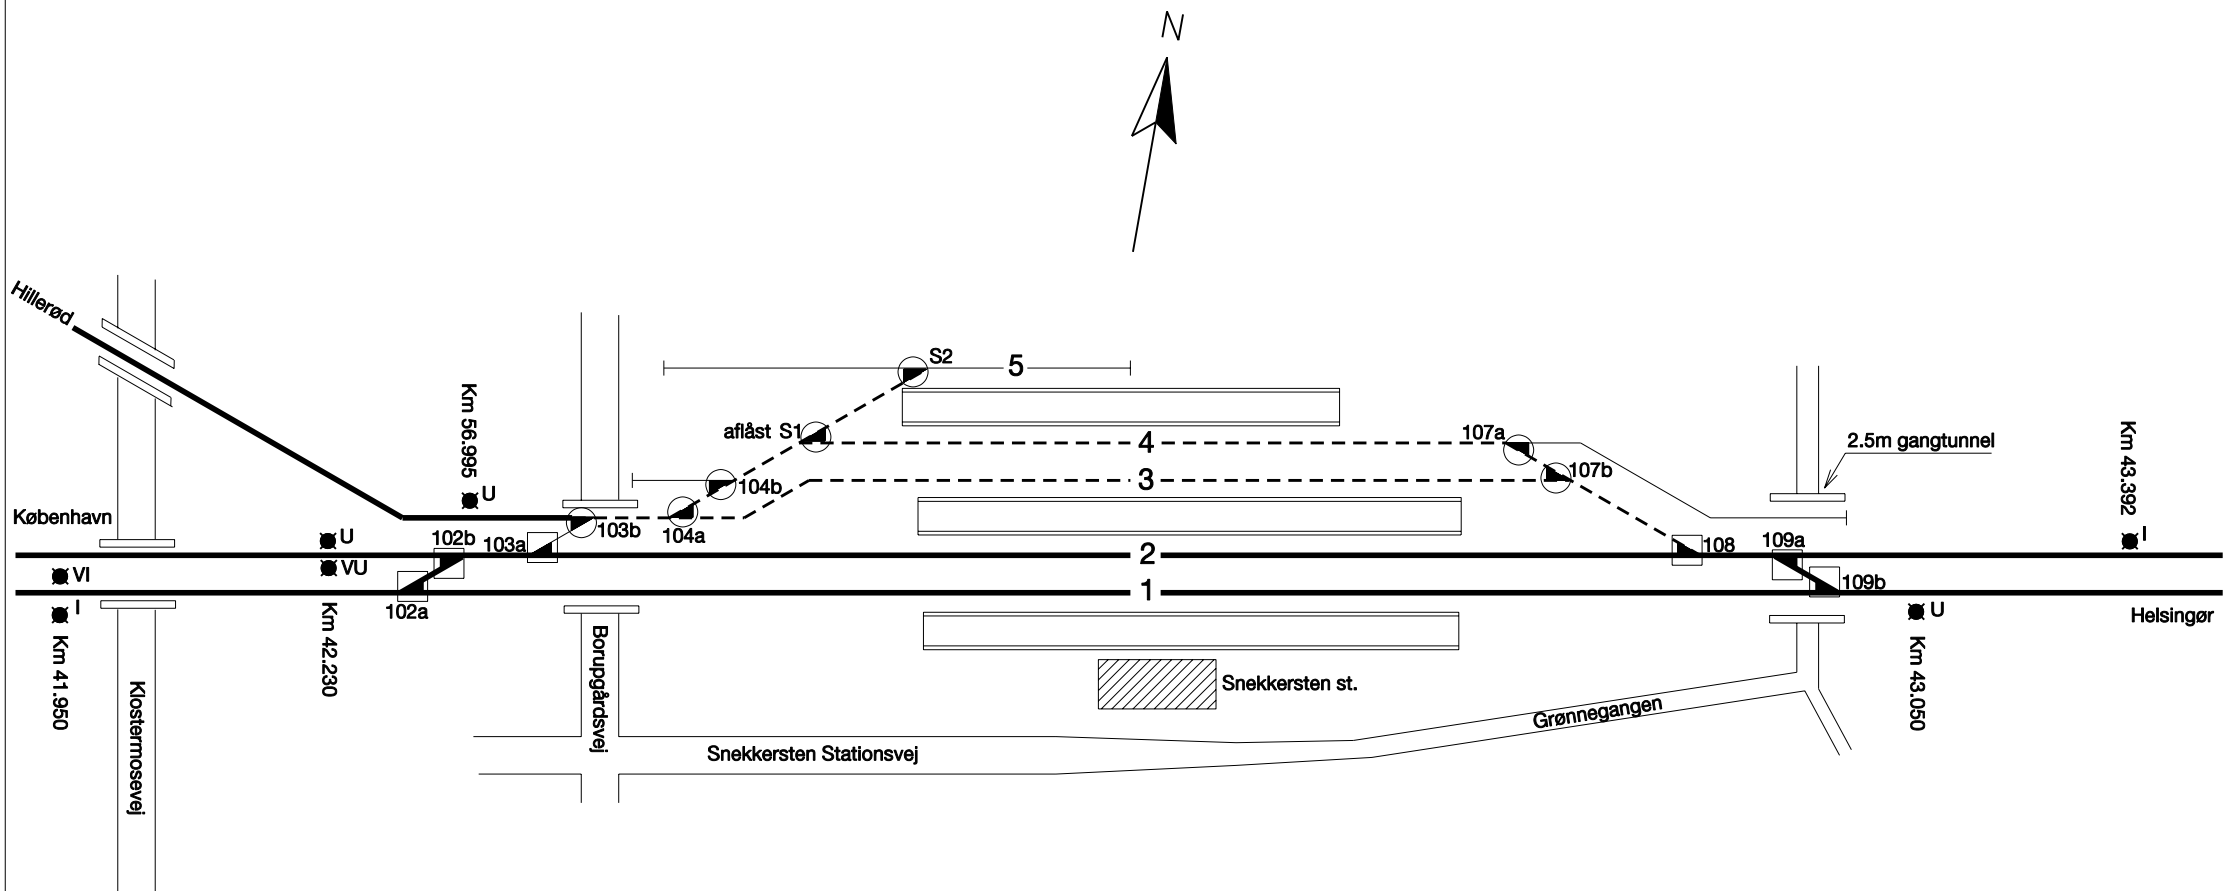
Snekkersten Station







Dato:  
08.08.01

Rettelser:

A	B	C	D	E	F
25.06 2002					

G	H	I	J	K	L



-  Gennemgående togvejsspor
-  Spsk. i gennemgående togvejsspor
-  Øvrige togvejsspor og sidespor mellem sikrede sporskifter
-  Spsk. i øvrige togvejsspor og sidespor
-  Andre spor
-  Ingen signatur: spsk. i andre spor

Tegn.nr 100014