


Skematisk sporplan Snoghøj station	Dato: 14.07.94	Rettelser					
		A	B	C	D	E	F
		G	H	I	J	K	L

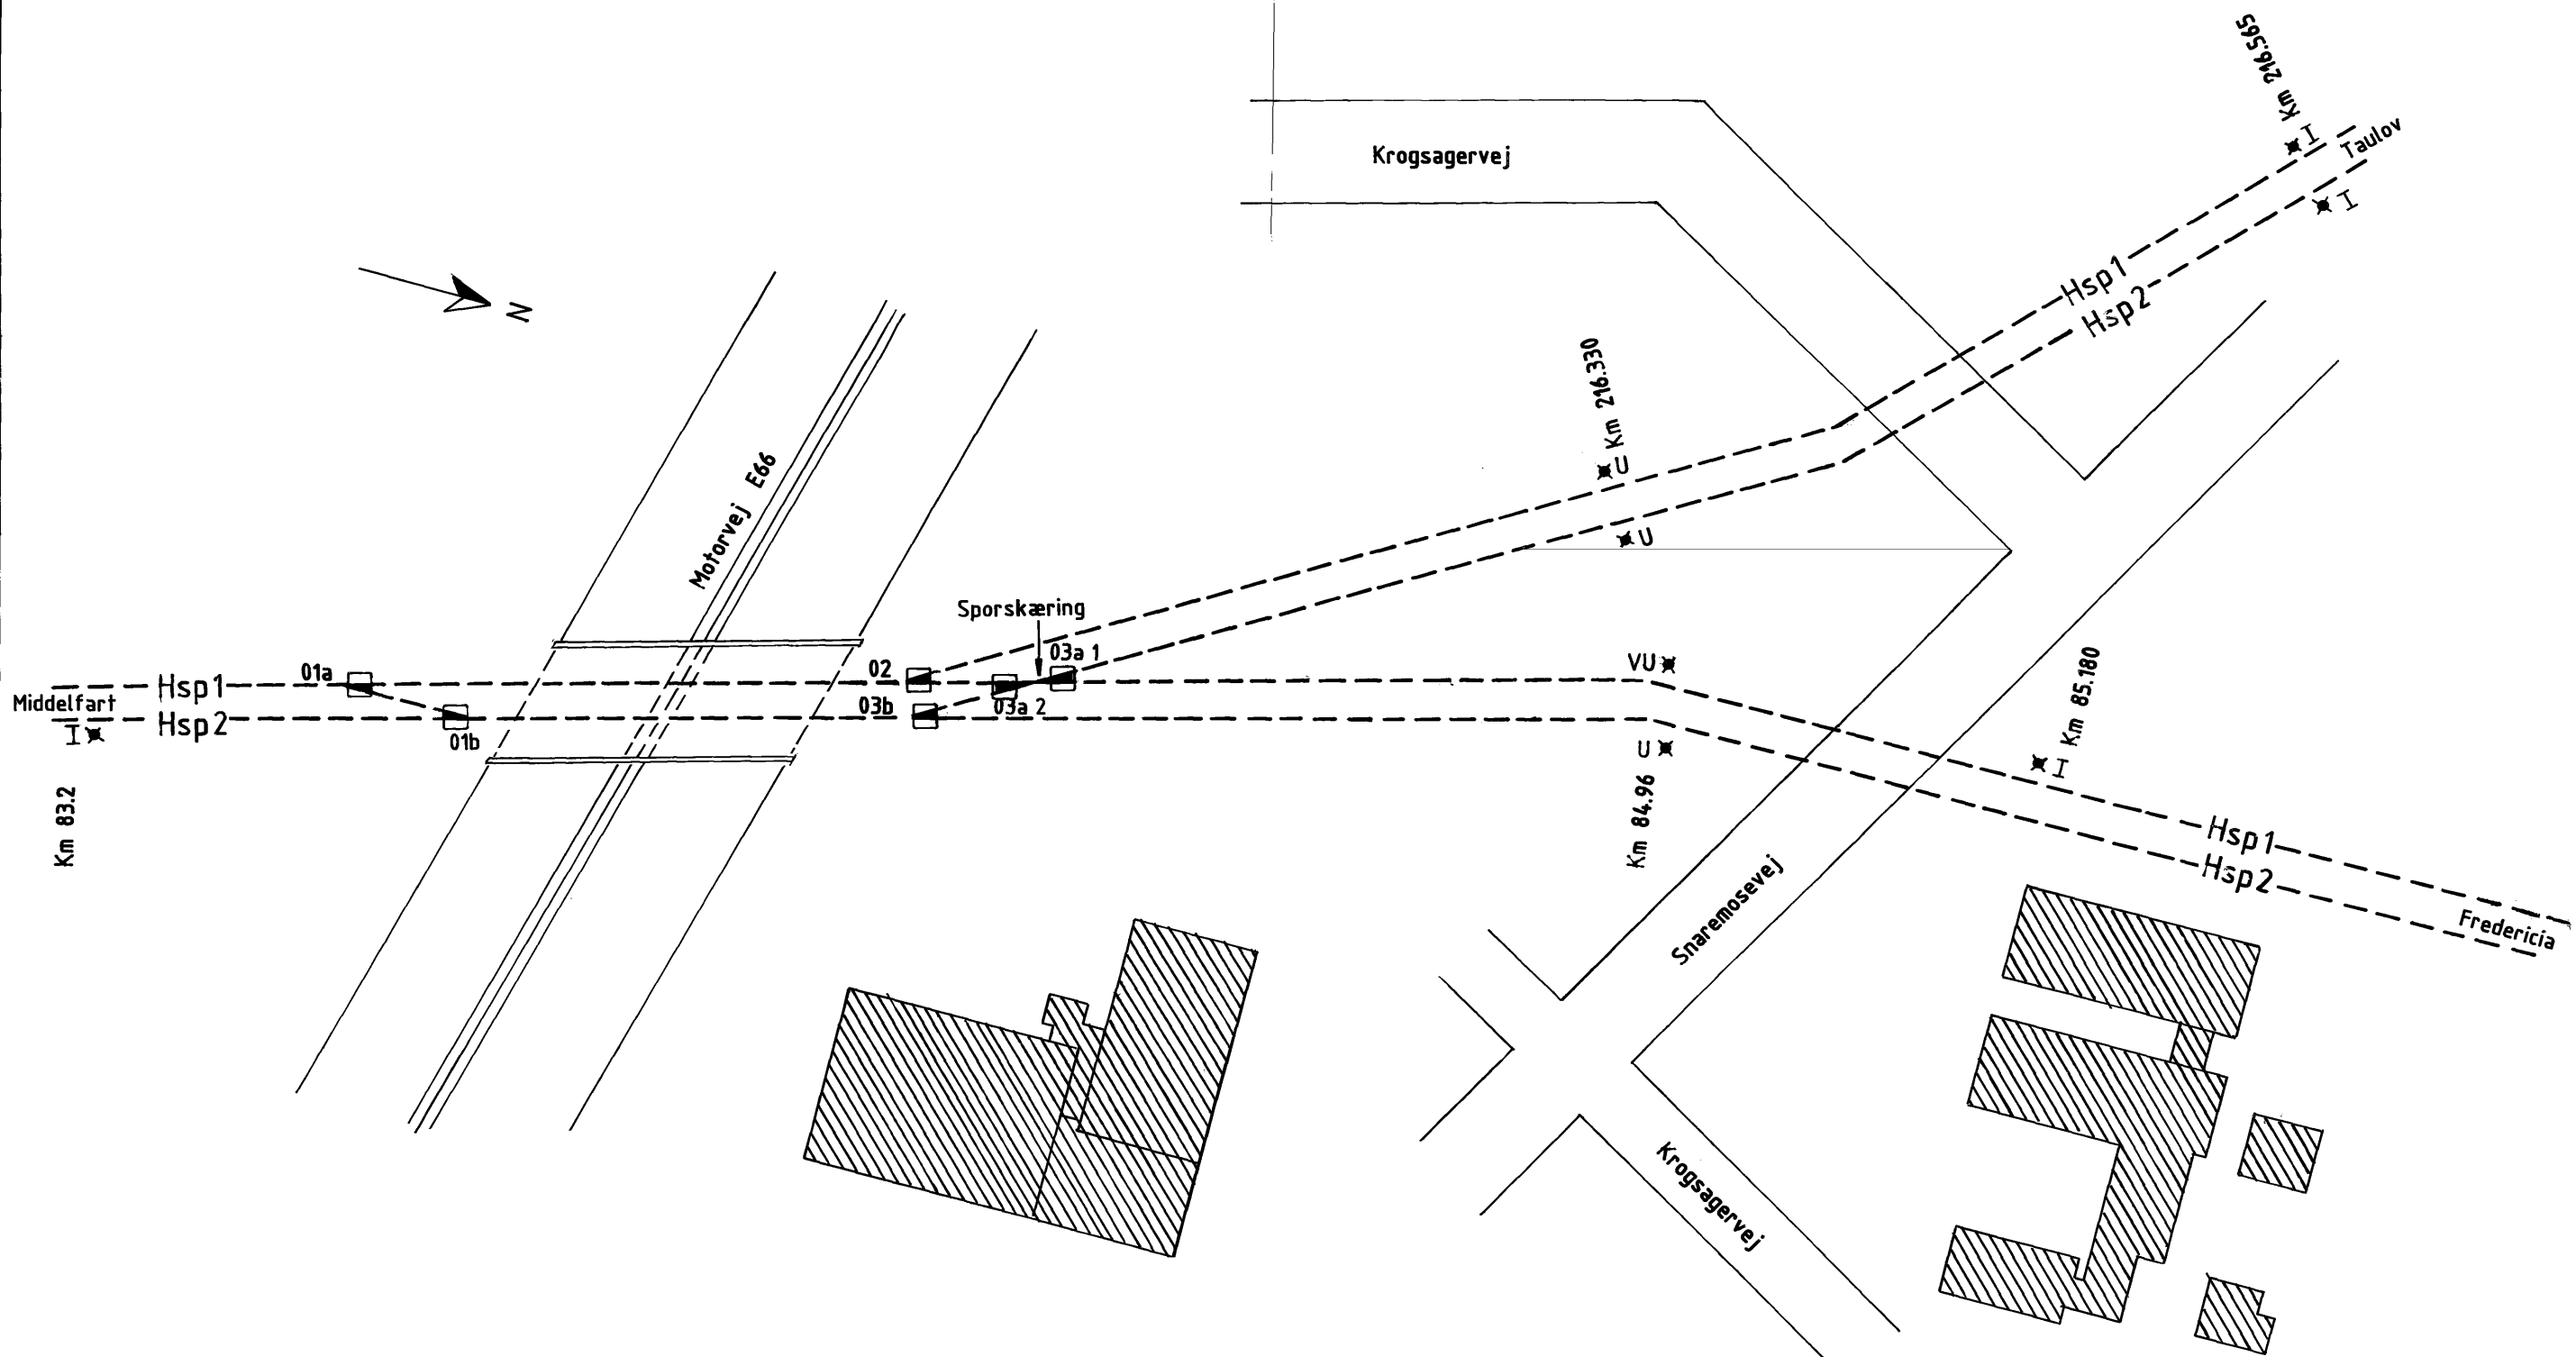

Tegn.nr 224008

- Gennemgående togvejspor
- Spøk.i gennemgående togvejspor
- .-.-.-.- Øvrige togvejspor og sidespor mellem sikrede sporskifter
- Spøk.i øvrige togvejspor og sidespor
- Andre spor
- ingen sign. Spøk.i andre spor