

Skematisk sporplan


Solrød Strand station







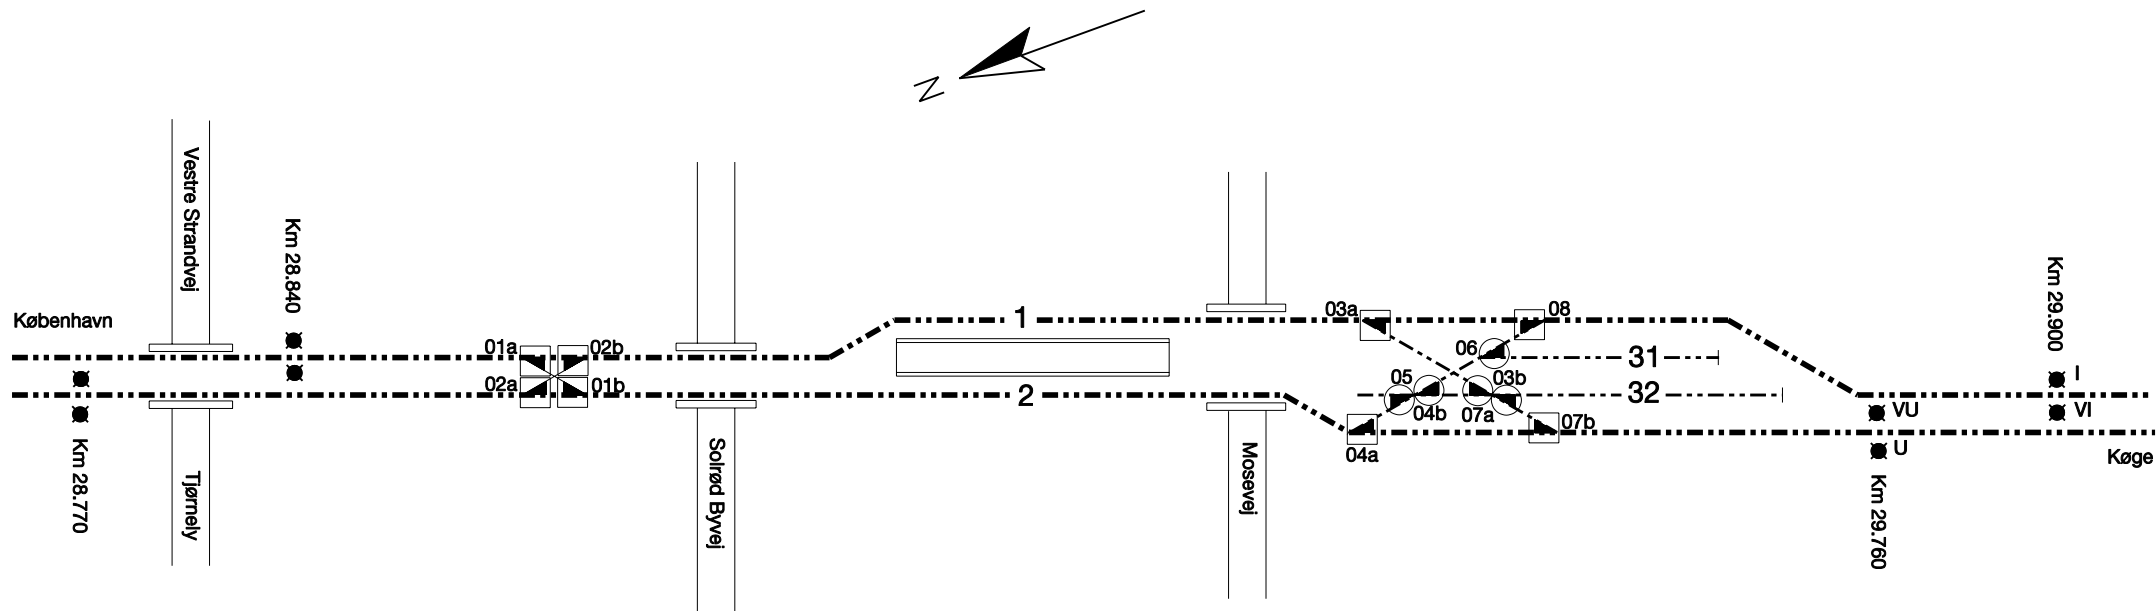

Dato:
26.09.02

Rettelser:

A	B	C	D	E	F
---	---	---	---	---	---

G	H	I	J	K	L
---	---	---	---	---	---



-  S-bane
-  Gennemgående togvejsspor
-  Spk. i gennemgående togvejsspor
-  Øvrige togvejsspor og sidespor mellem sikrede sporskifter
-  Spk. i øvrige togvejsspor og sidespor
-  Andre spor
-  Ingen signatur: spsk. i andre spor
-  Bodelingsgrænse mellem Banestyrelsen og DSB

Tegn.nr 854007