

Skematisk sporplan


Sommersted station

Dato :
15.08.94

Rettelser:

A	B	C	D	E	F
26.11 2003					

G	H	I	J	K	L

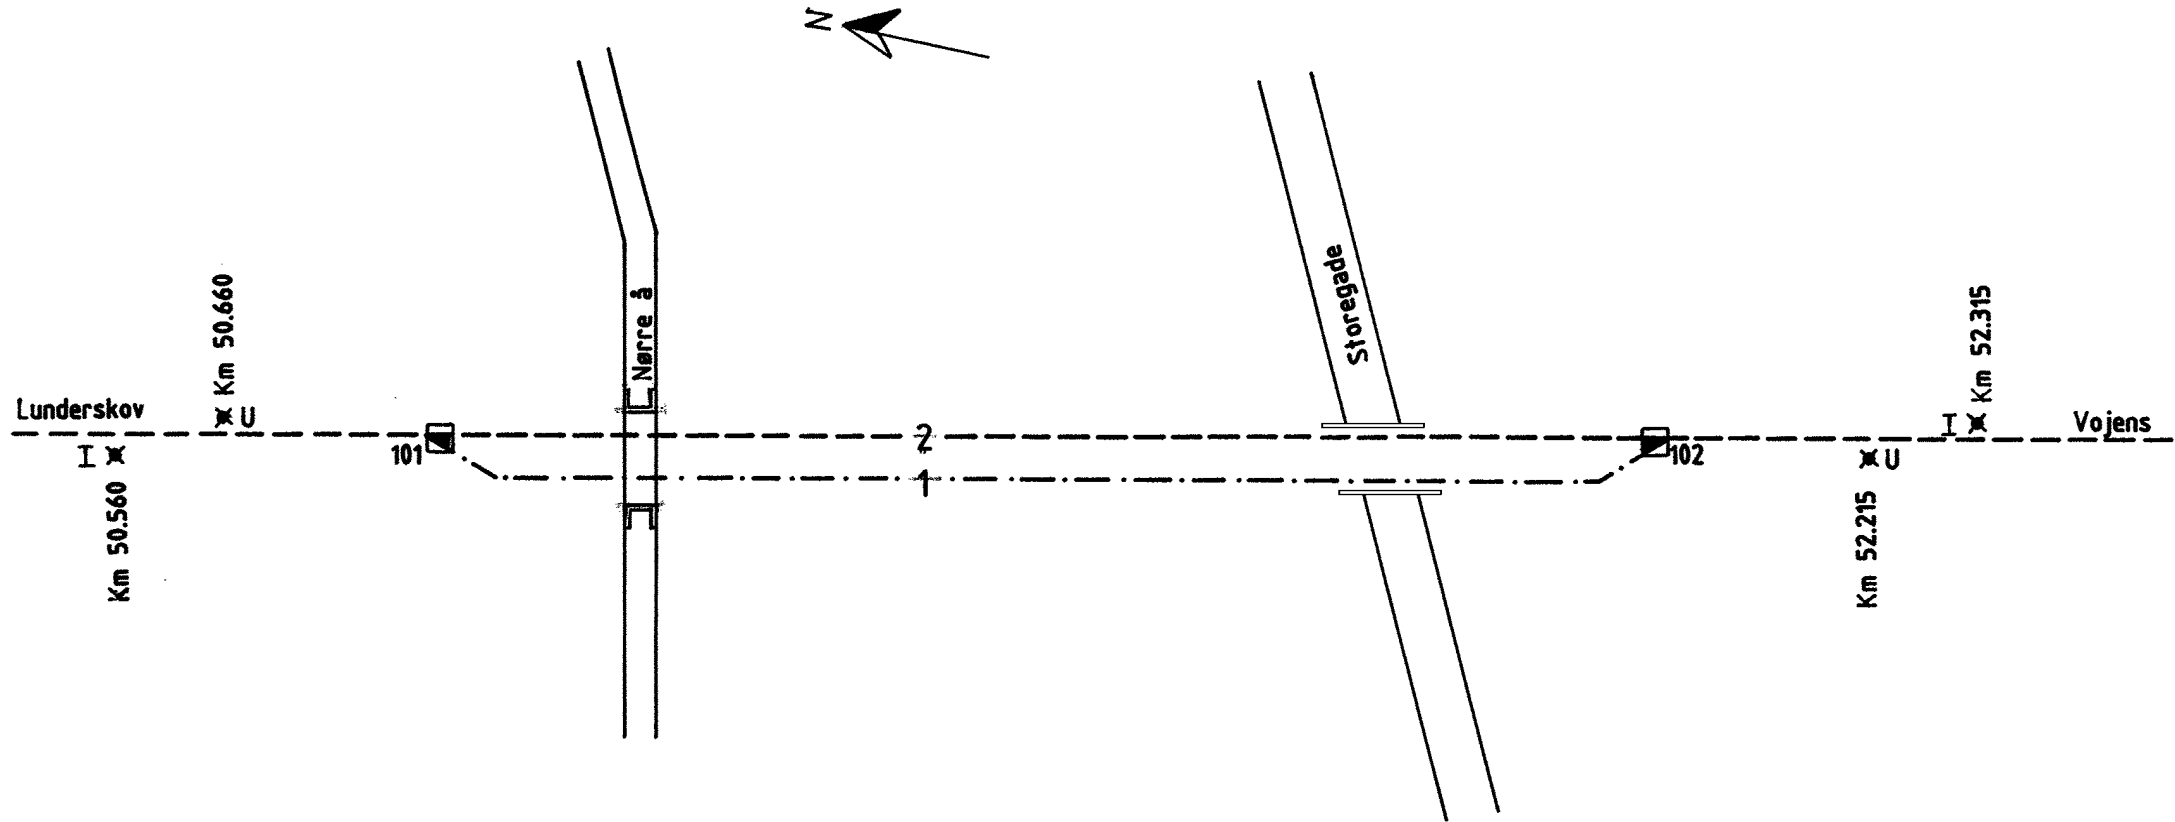

Tegn.nr 264003

- Gennemgående togvespor
- ▣ Spek.i gennemgående togvespor
- Øvrige togvespor og sidepor mellem sikrede sporskifter
- Spek.i øvrige togvespor og sidepor
- Andre spor
- ingen sign. Spek.i andre spor